


№ 24

W

8 kabin w budynku

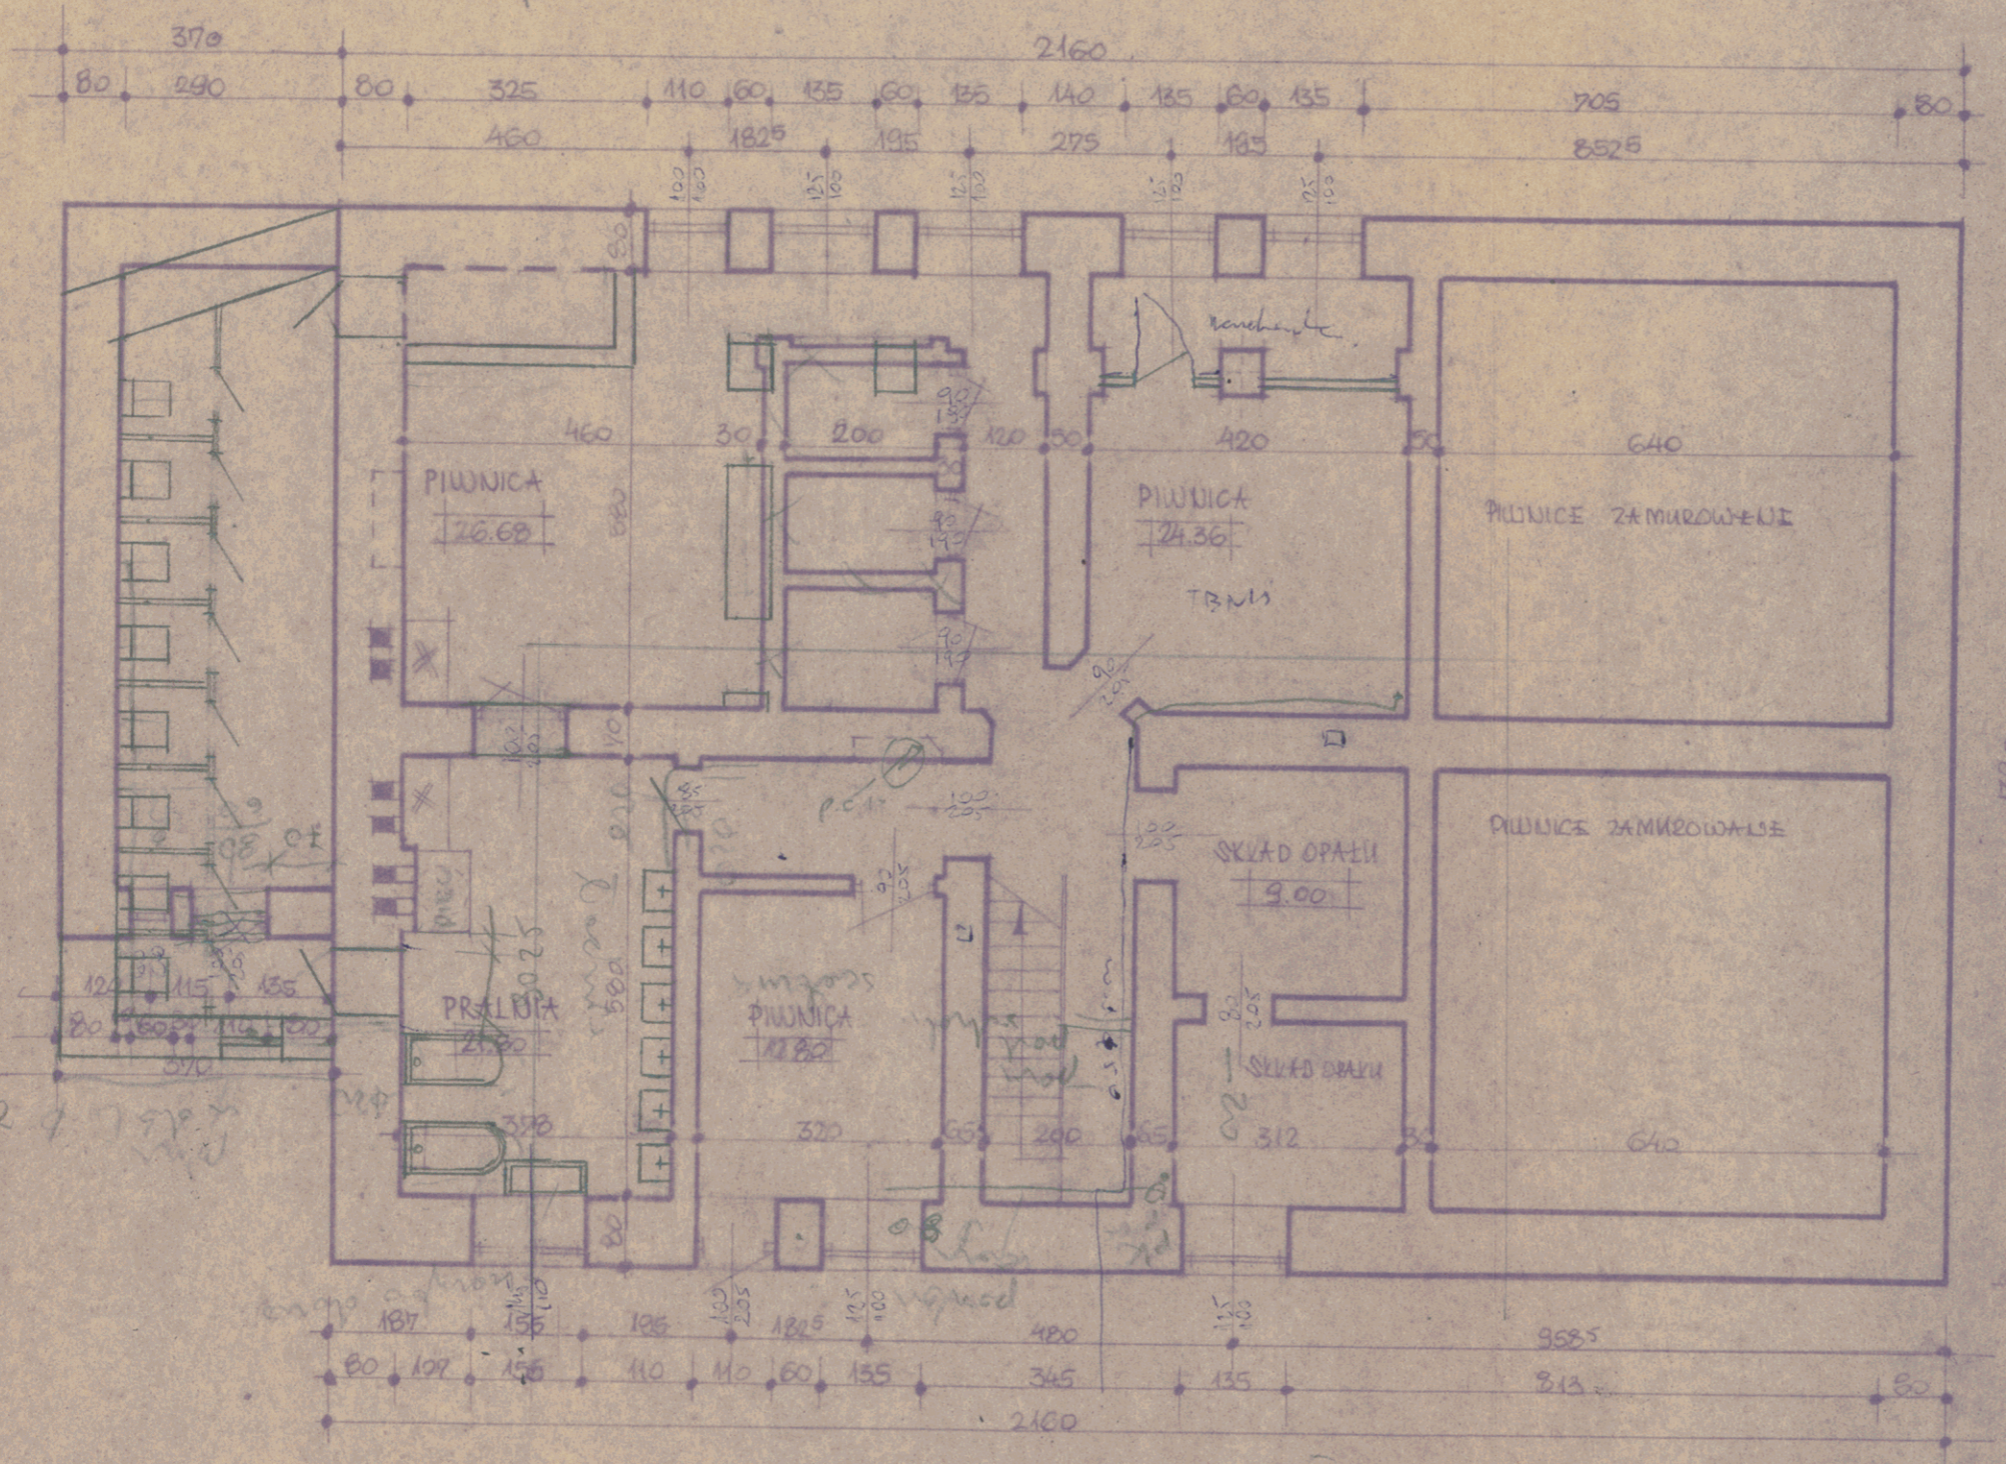

RZUT PIWNIC SKALA 1:100