


PROJEKT BUDOWLANY  
MŁODZIEŻOWEGO OŚRODKA WYCHOWAWCZEGO W REMBOWIE

PIWNICA  
skala 1:50

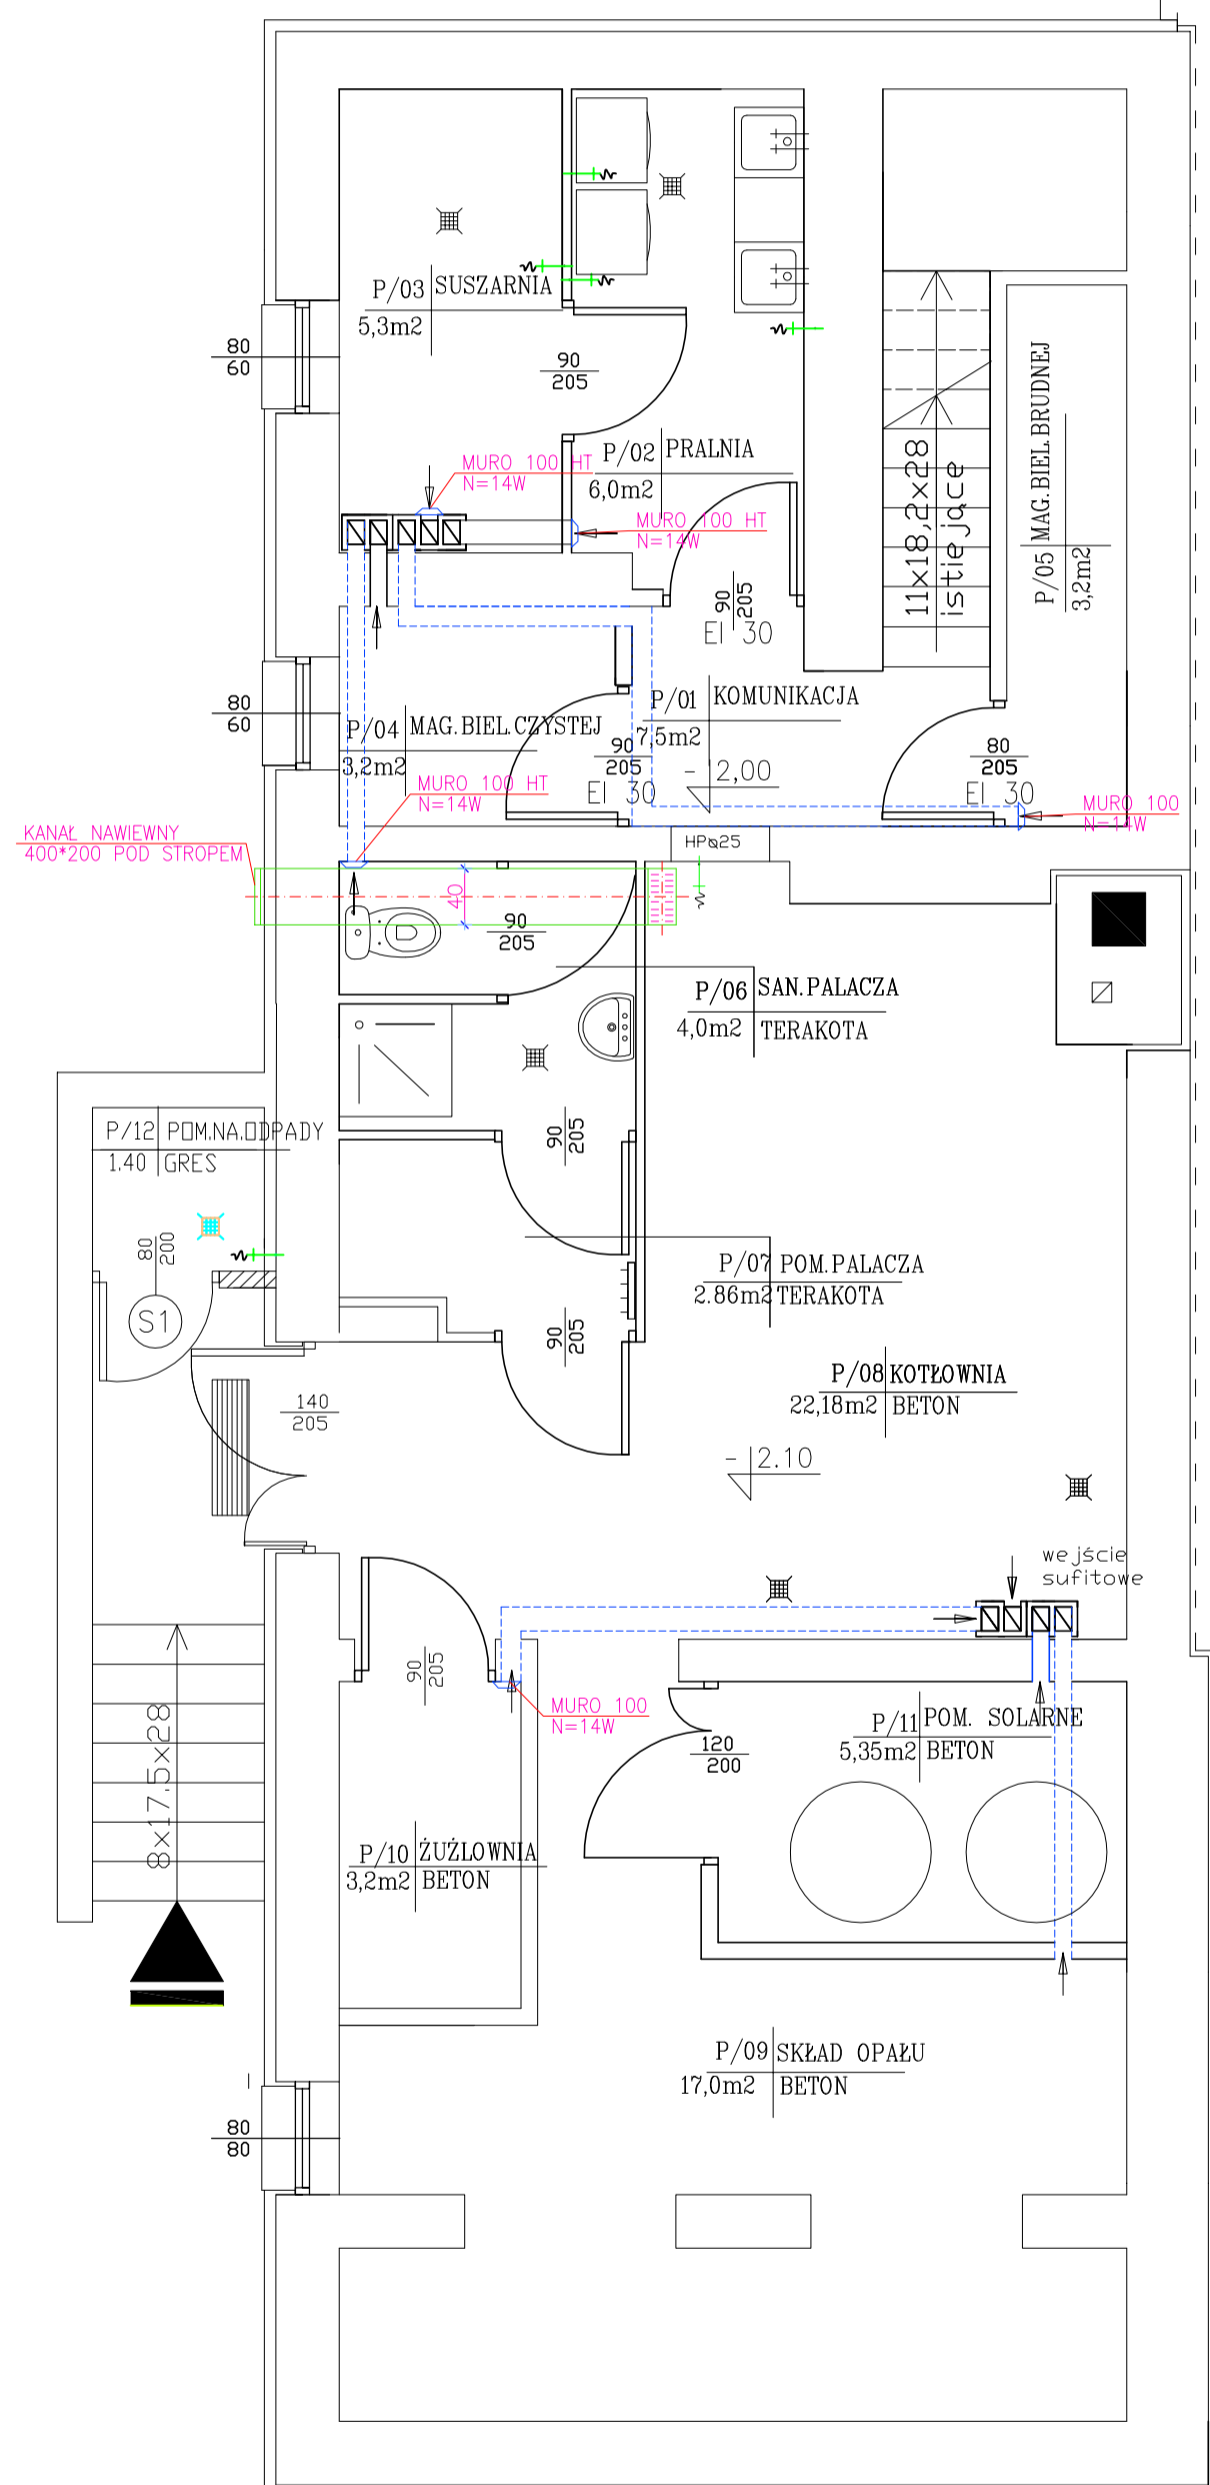

PPU "BUDMA"		Kielce ul. Hauke-Bosaka 9	
Obiekt	Młodzieżowy Ośrodek Wychowawczy w Rembowie gm. Raków		
Adres	msc. Rembów, gm. Raków Dz. Nr 736	Rys. nr	2
Przedmiot rysunku	PRZUT PIWNIC - WENTYLACJA	Skala	1:50
Projektant	Nazwisko i Imię	Uprawnienia	Podpis
Opracował	Andrzej Kwiecien	51/79	IV.2007r.
Sprawdził	mgr inż. Renata Kapusta	50/99	IV.2007r.