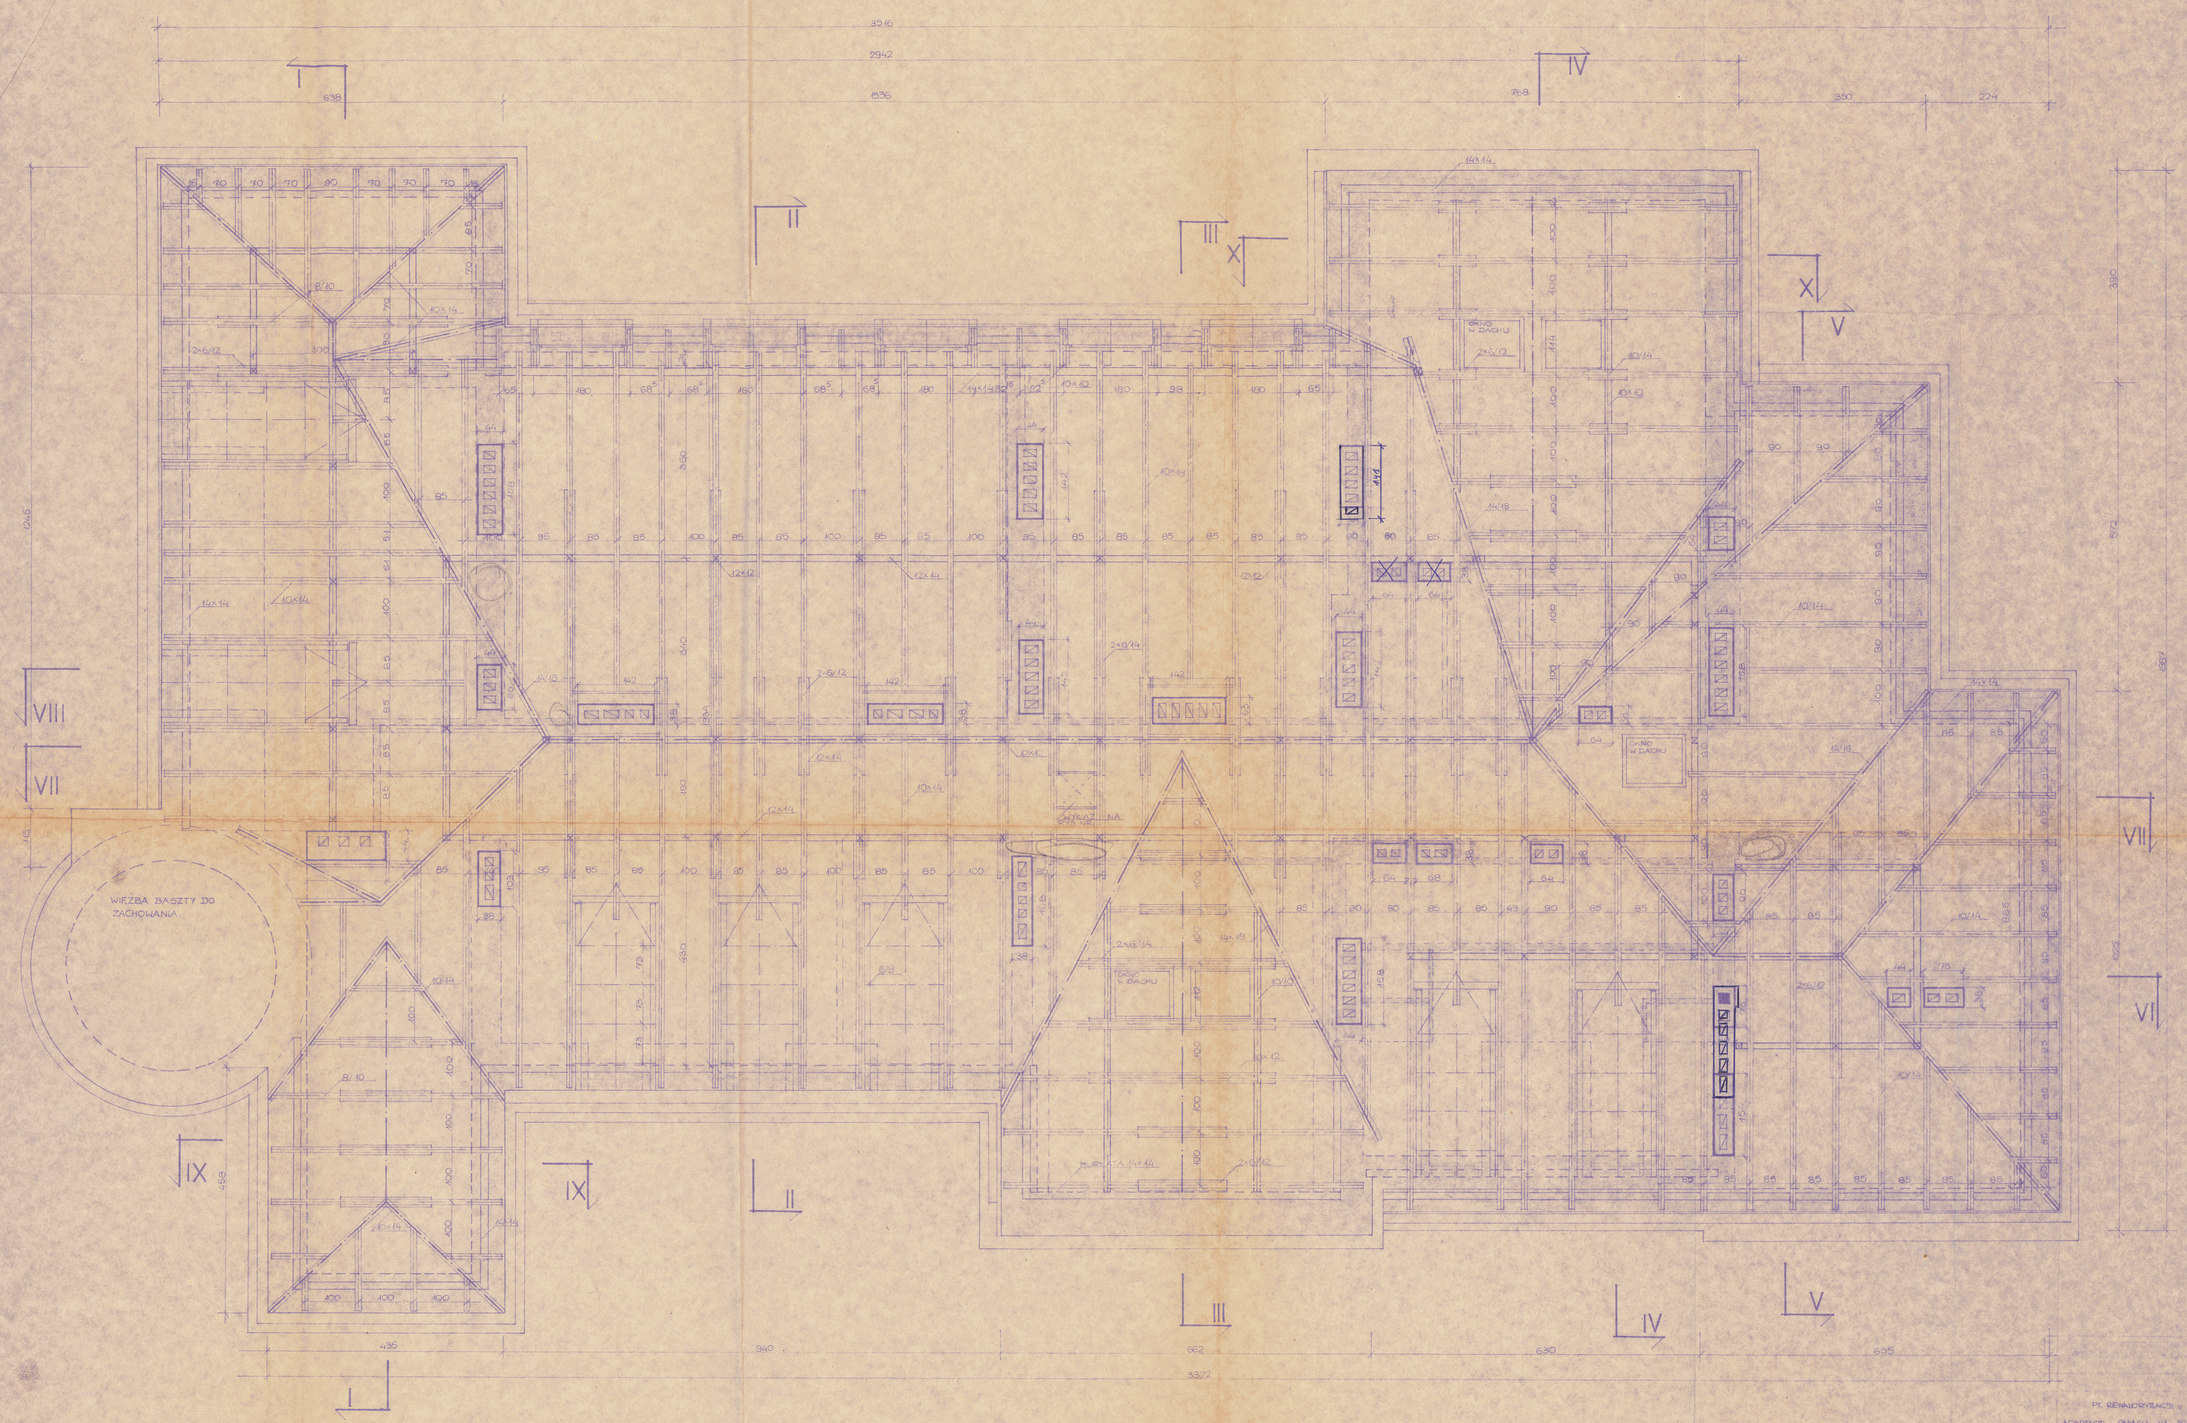

RZUT WIEŻBY. SKALA 1:50.

PT. REWALORYZACJI
ADAPTACJI PAŁACU NA SZKOŁĘ
W ŁOPUSZNIE
RZUT WIEŻBY DACHOWEJ

7

10/19/88/81/82

1:50

VI.1988

MGR INŻ ARCH
M. KRAWCZYK
MGR INŻ ARCH
WŁ. PETRUCZ
ZECH
G. GÓRLICKA
MGR INŻ ARCH
ST. SKIBNIEWSKI

SPRAWDZIŁ

80/77

11.12/88

INŻ
J. ŁOZIŃSKI

8/83