PROJEKT TECHNOLOGICZNY

MŁODZIEŻOWEGO OŚRODKA WYCHOWAWCZEGO W REMBOWIE

PIĘTRO

skala 1:50

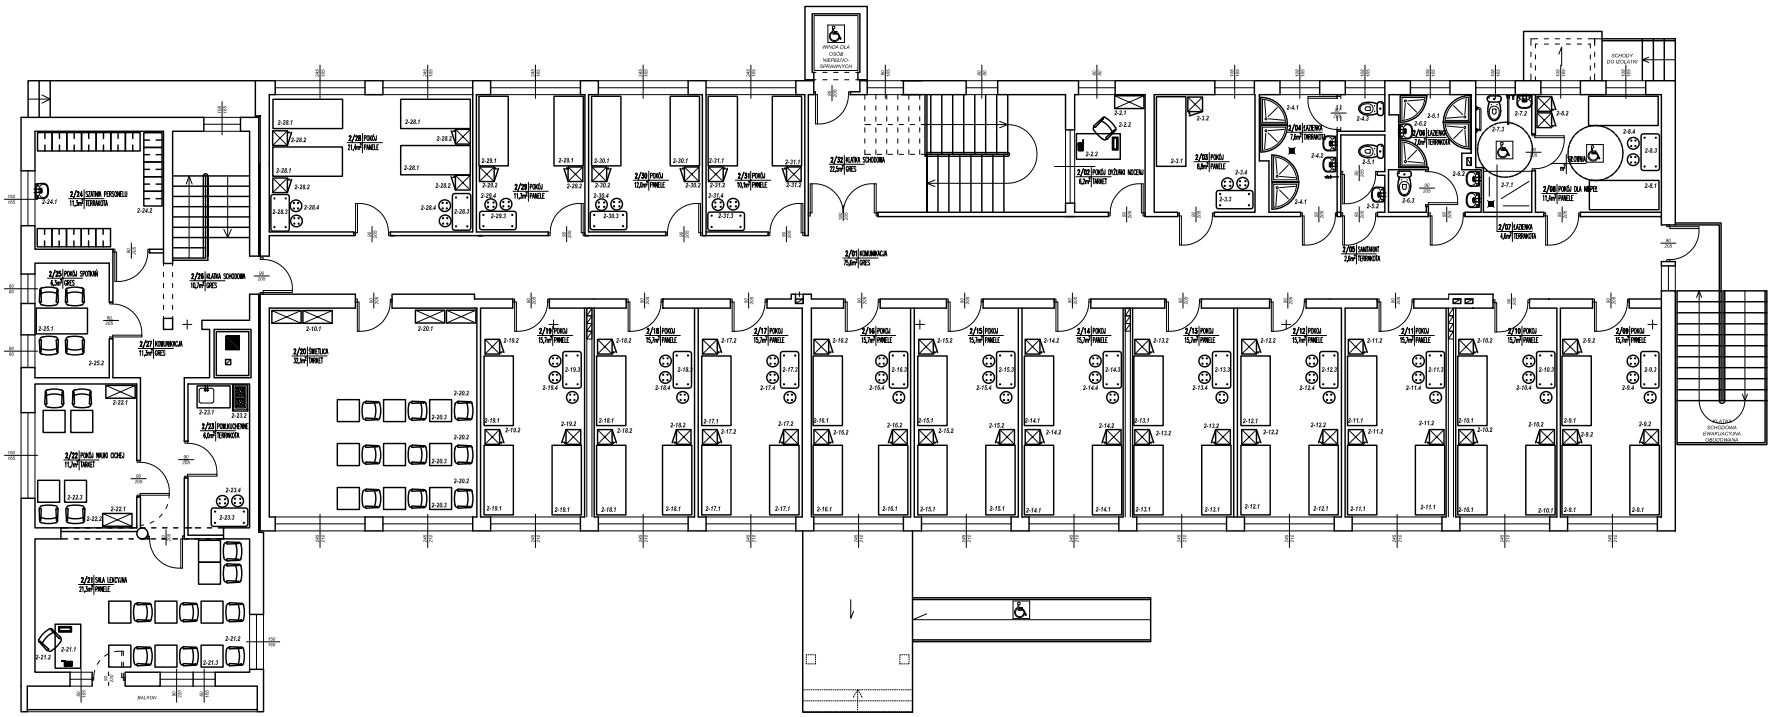

Projektant	SDF "PROJEKT" Projekty technologiczne Piotr Krzyżak Architektura wnętrz, Design tel. 606 [illegible]			
Nazwa dokumentu	Projekt technologiczny MŁODZIEŻOWEGO OŚRODKA WYCHOWAWCZEGO			
Adres inwestycji	ul. Kościuszki 1 Rembów			
Inwestor	POWIAT OBRZYCKI ul. Ks. Marcina Lisa 3 [illegible] Obrzyce			
Branża	TECHNOLOGIA			
Projektował	Inż. Piotr Krzyżak	Podpis		
Sprawdził	Inż. Piotr Krzyżak			
Data	[illegible]		Skala 1:50	Nr rys. 3