
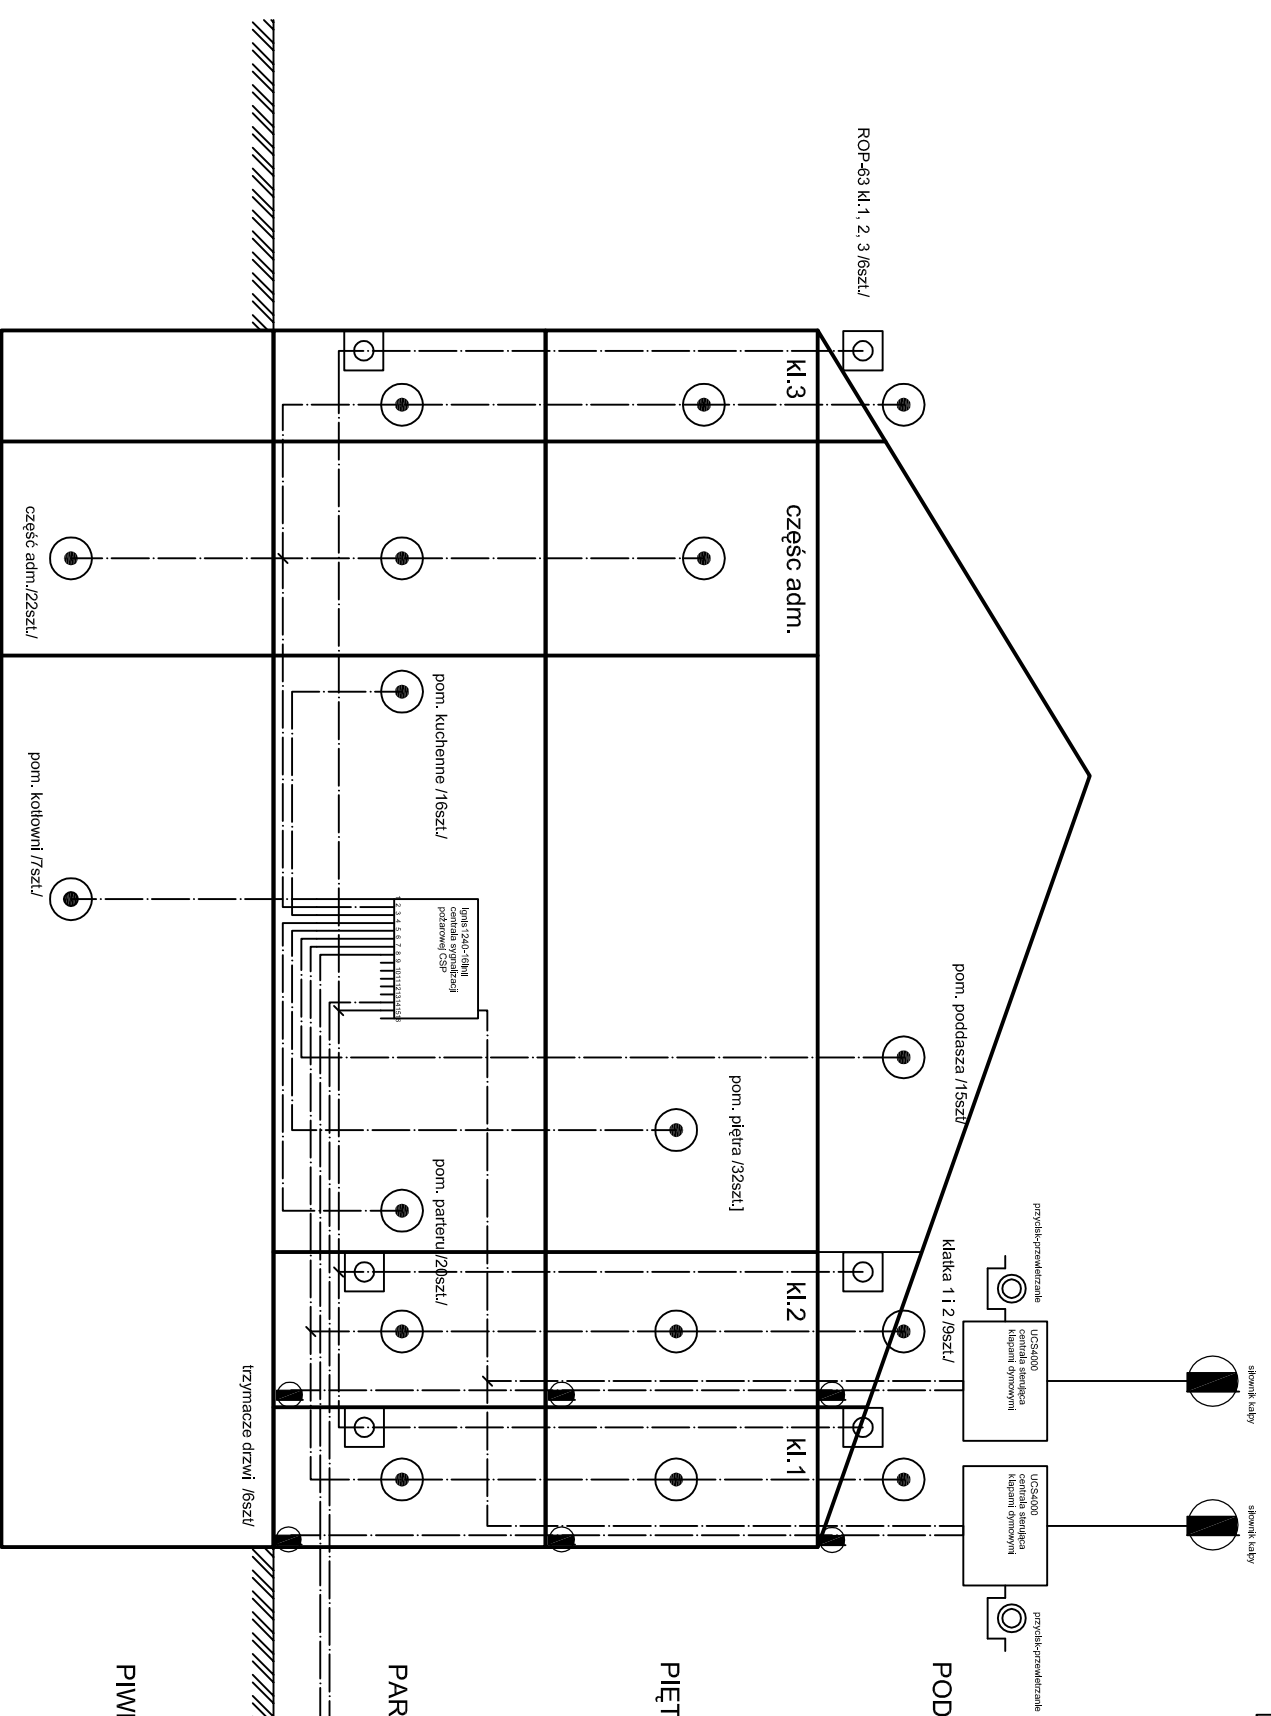


- UWAGA! dotyczące sygnalizacji pożarowej:
- Linia dozorowa 1 - pom. kotłowni /7szł/
 - Linia dozorowa 2 - część administracyjna tj. parter, piętro 1, piwnica-pralnia, klatka 3 /22szł/
 - Linia dozorowa 3 - pom. kuchenne /16szł/
 - Linia dozorowa 4 - pom. parteru /20szł/
 - Linia dozorowa 5 - pom. piętra /32szł/
 - Linia dozorowa 6 - pom. poddasza /15szł/
 - Linia dozorowa 7 - klatka 1 i 2 /9szł/
 - Linia dozorowa 8 - budynek gospodarczy / 10 szł/
 - Linia dozorowa 14 - ROP-ręczne ostrzegacze pożarowe bud.gospodarczy/ 1 szł/
 - Linia dozorowa 15 - ROP-ręczne ostrzegacze pożarowe kł.1, 2, 3 /6szł/

Należy roznieść dwa sygnalizatory akustyczne jeden na korytarzu-parterze i drugi na korytarzu-poddaszu.

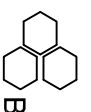

● optyczna czujka dymu DOR40
 — YNTKSVekw2x0,8

 PPU "BUDMA" Kielce ul.Hauke-Bosaka 9	
Obiekt	Młodzieżowy Ośrodek Wychowawczy w Rembowie gm. Raków
Adres	msc.Rembów, gm Raków Dz.Nr 736
Przedmiot rysunku	Schemat strukturalny P.Poz. Centrala sygnalizacji pożaru
Rzut -	Nazwisko i Imię Uprawnienia Data: 1.2007 Podpis:
Projektował:	mgr inż. Jan Madej
Opracował/Sprawdził:	inż. Sławomir Skrobisz