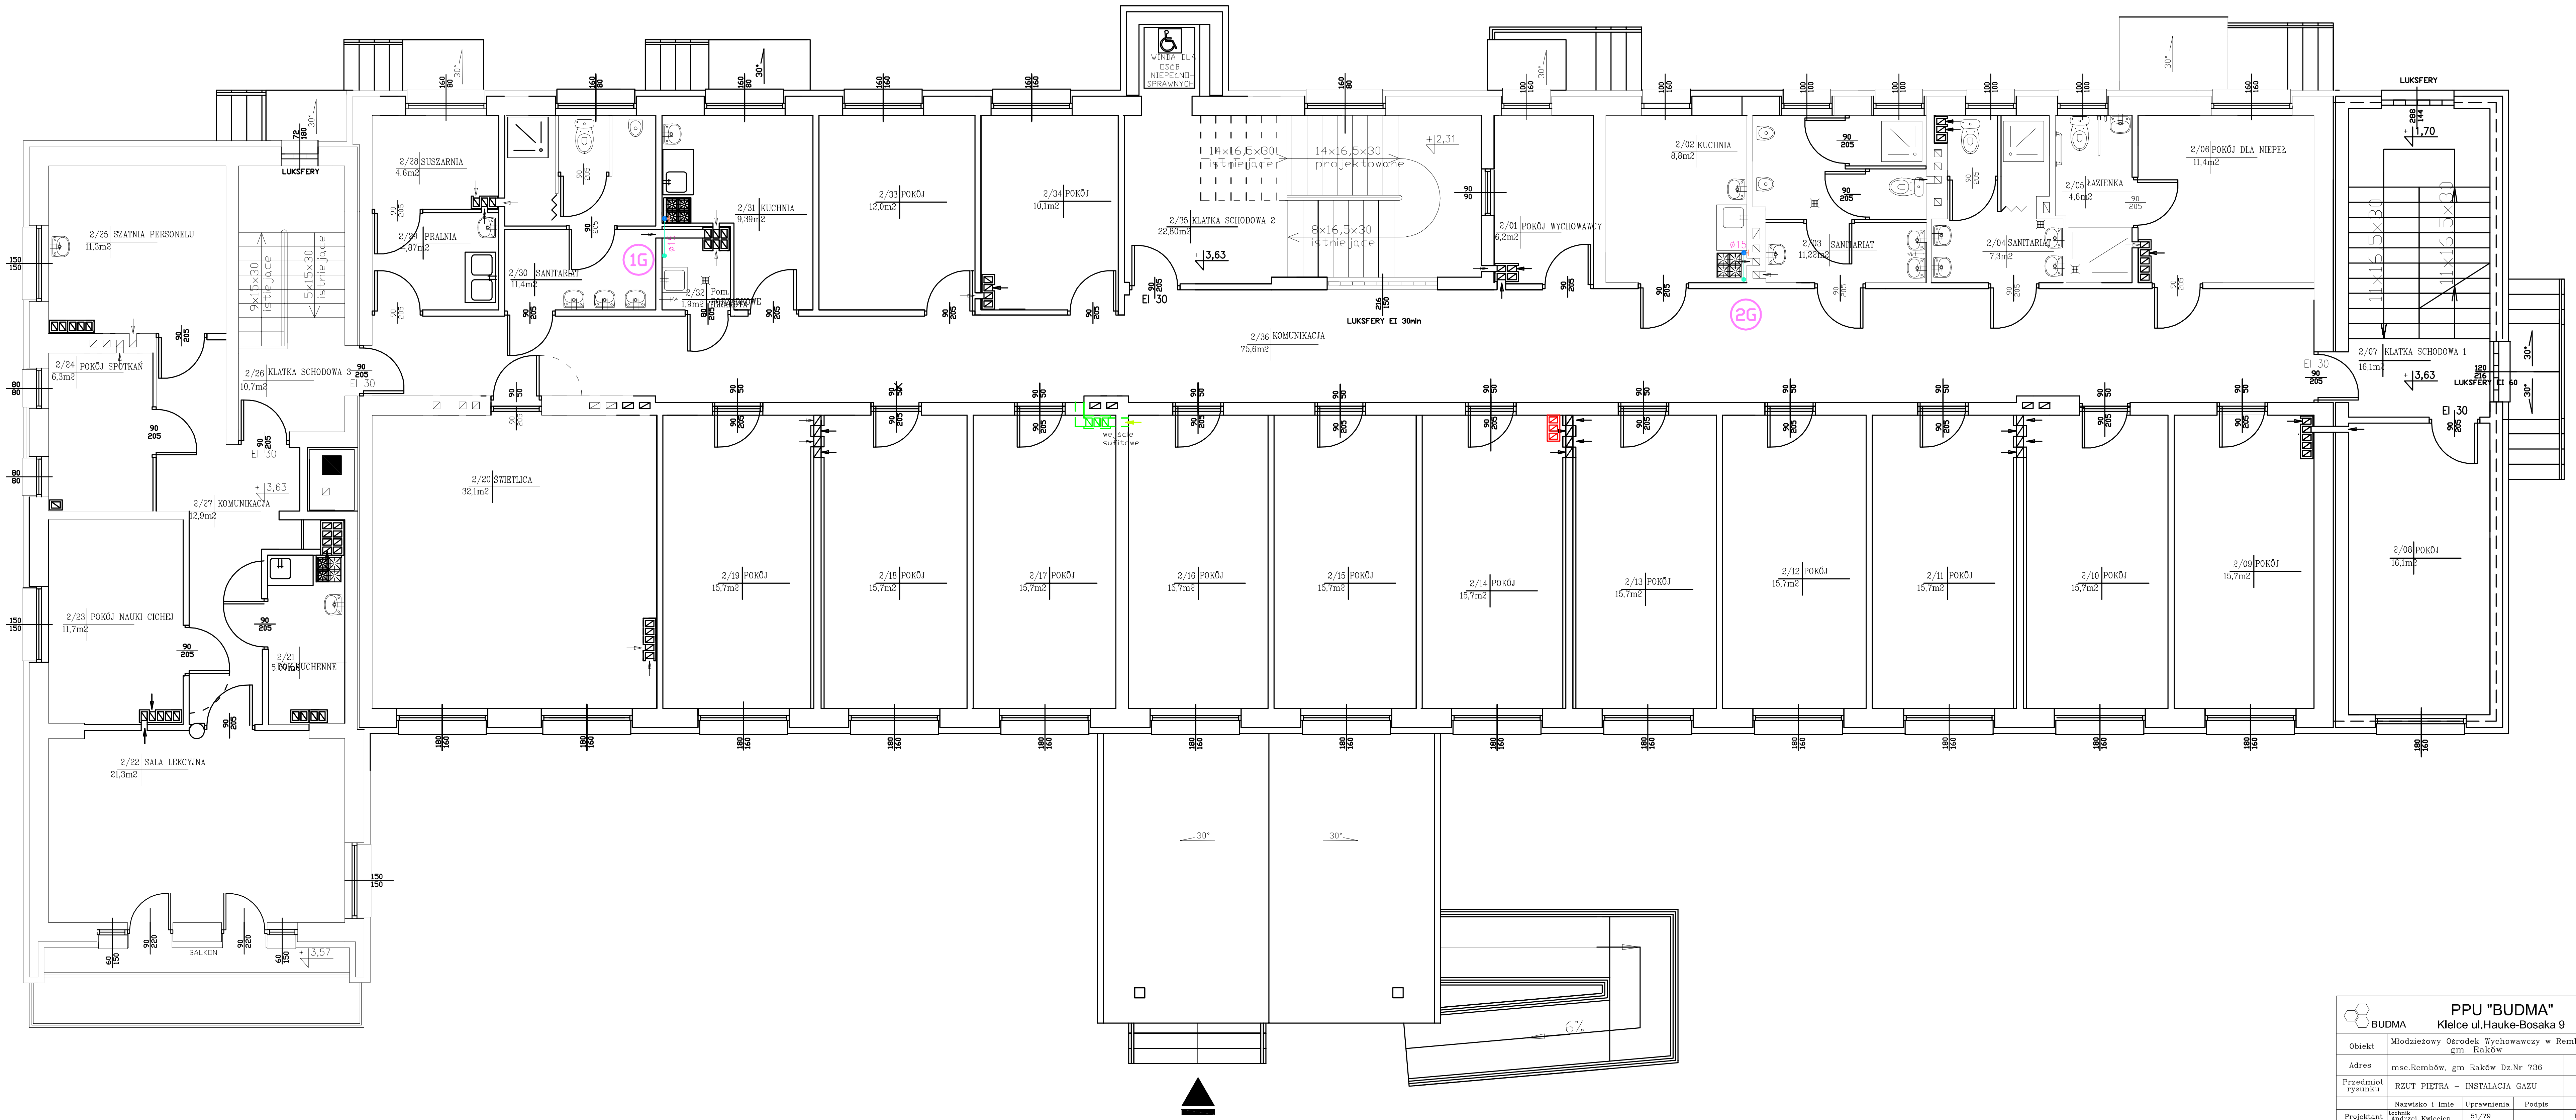

PPU "BUDMA" Kielce ul.Hauke-Bosaka 9				
Obiekt	Młodzieżowy Ośrodek Wychowawczy w Rembowie gm. Raków			
Adres	msc.Rembów, gm Raków Dz.Nr 736			Rys.nr 3
Przedmiot rysunku	RZUT PIĘTRA – INSTALACJA GAZU			Skala 1:50
	Nazwisko i Imię	Uprawnienia	Podpis	Data
Projektant	technik Andrzej Kwiecień	51/79		I.2007r.
Opracował	technik Andrzej Kwiecień	51/79		I.2007r.
Sprawdził	mgr inż. Renata Kapusta	50/99		I.2007r.