


PROJEKT BUDOWLANY
MŁODZIEŻOWEGO OŚRODKA WYCHOWAWCZEGO W REMBOWIE

PIWNICA
skala 1:50

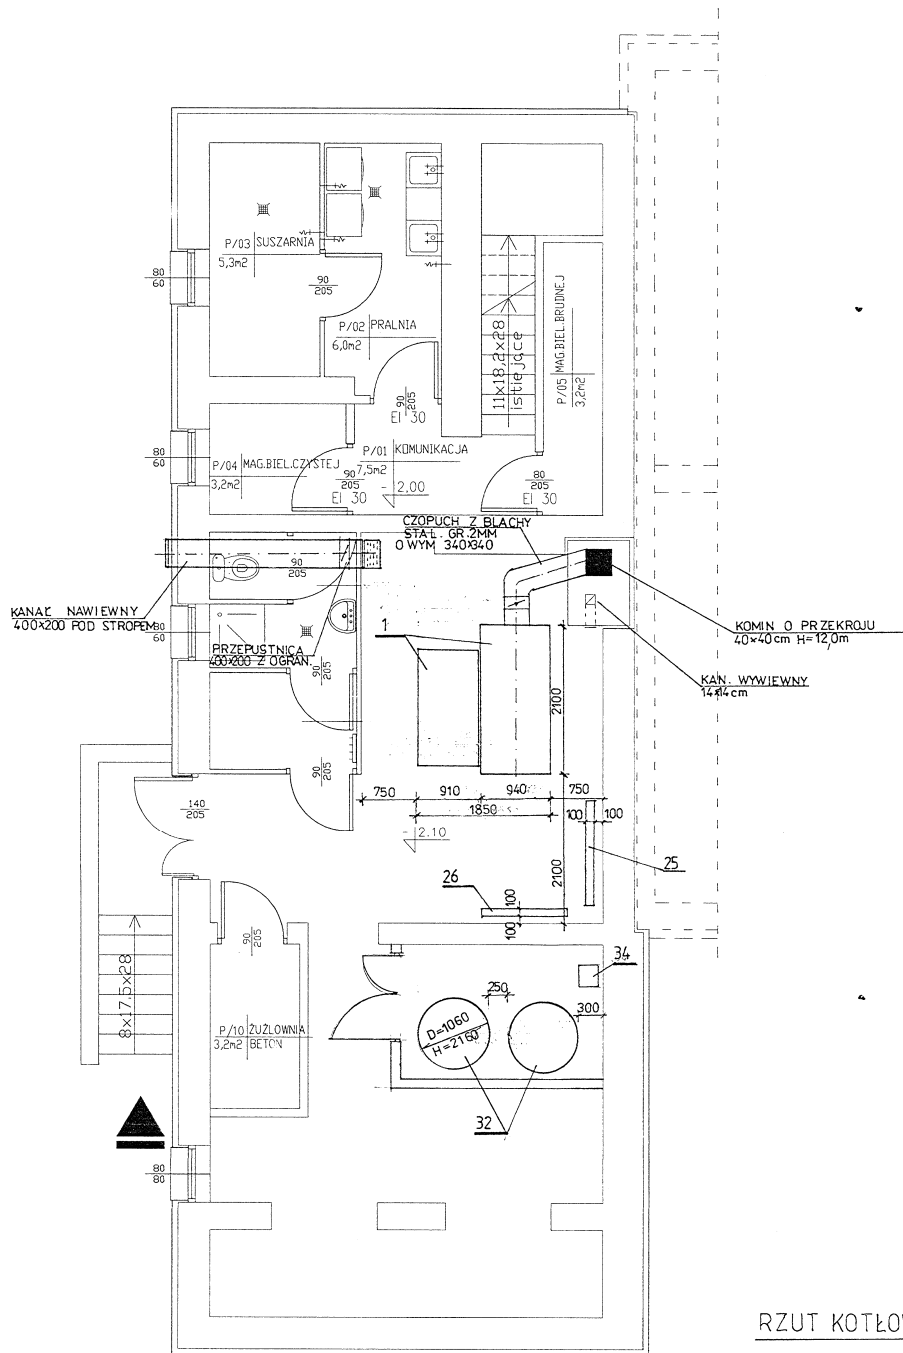

RZUT KOTŁOWNI - DYSPOZYCJA URZĄDZEŃ

		PPU "BUDMA" Kielce ul. Hauke-Bosaka 9	
Obiekt	Młodzieżowy Ośrodek Wychowawczy w Rembowie gm. Raków KOTŁOWNIA	Rys. nr	3
Adres	msc. Rembów, gm. Raków Dz. Nr 736	Skala	1:50
Przedmiot rysunku	RZUT KOTŁOWNI - DYSPOZYCJA URZĄDZEŃ		
Projektant	Nazwisko i Imię: <i>Andrzej Kwaciera</i> Inżynier	Uprawnienia	51/79 M-359/99
Sprawił	<i>Renata Kapusta</i>	Podpisy	50/99
		Data	III 2007r.