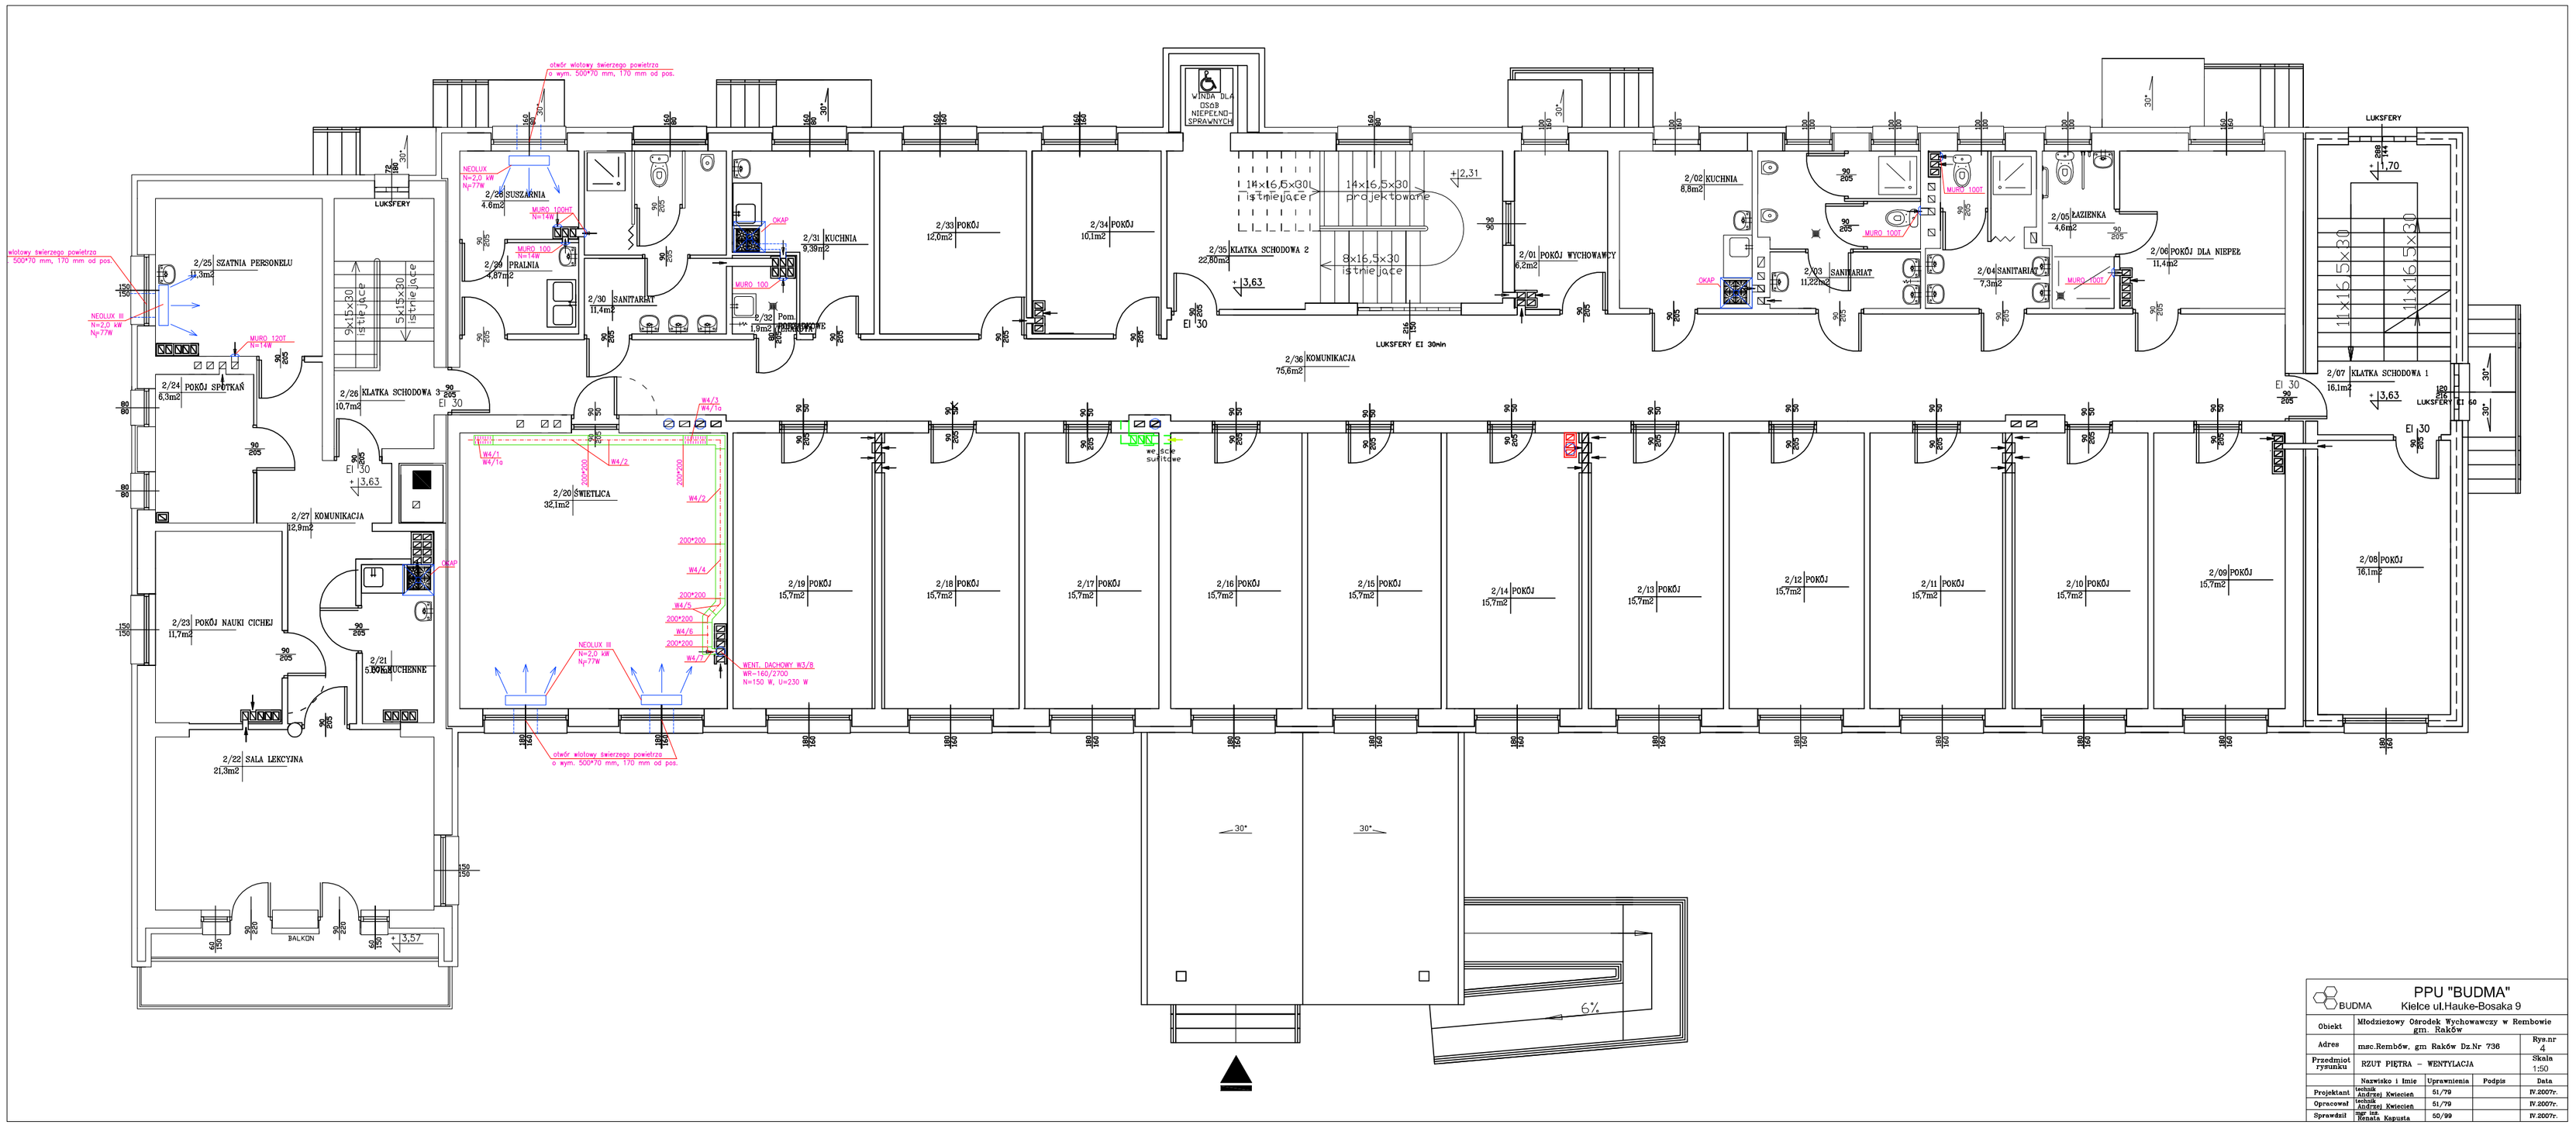

BUDMA	PPU "BUDMA" Kielce ul.Hauke-Bosaka 9			
Obiekt	Młodzieżowy Ośrodek Wychowawczy w Rembowie gm. Raków			
Adres	msc.Rembów, gm Raków Dz.Nr 736			Rys.nr 4
Przedmiot rysunku	RZUT PIĘTRA – WENTYLACJA			Skala 1:50
	Nazwisko i Imie	Uprawnienia	Podpis	Data
Projektant	inżak Andrzej Kwiecień	51/79		IV.2007r.
Opracował	inżak Andrzej Kwiecień	51/79		IV.2007r.
Sprawdził	mgr inż. Renata Kapusta	50/99		IV.2007r.