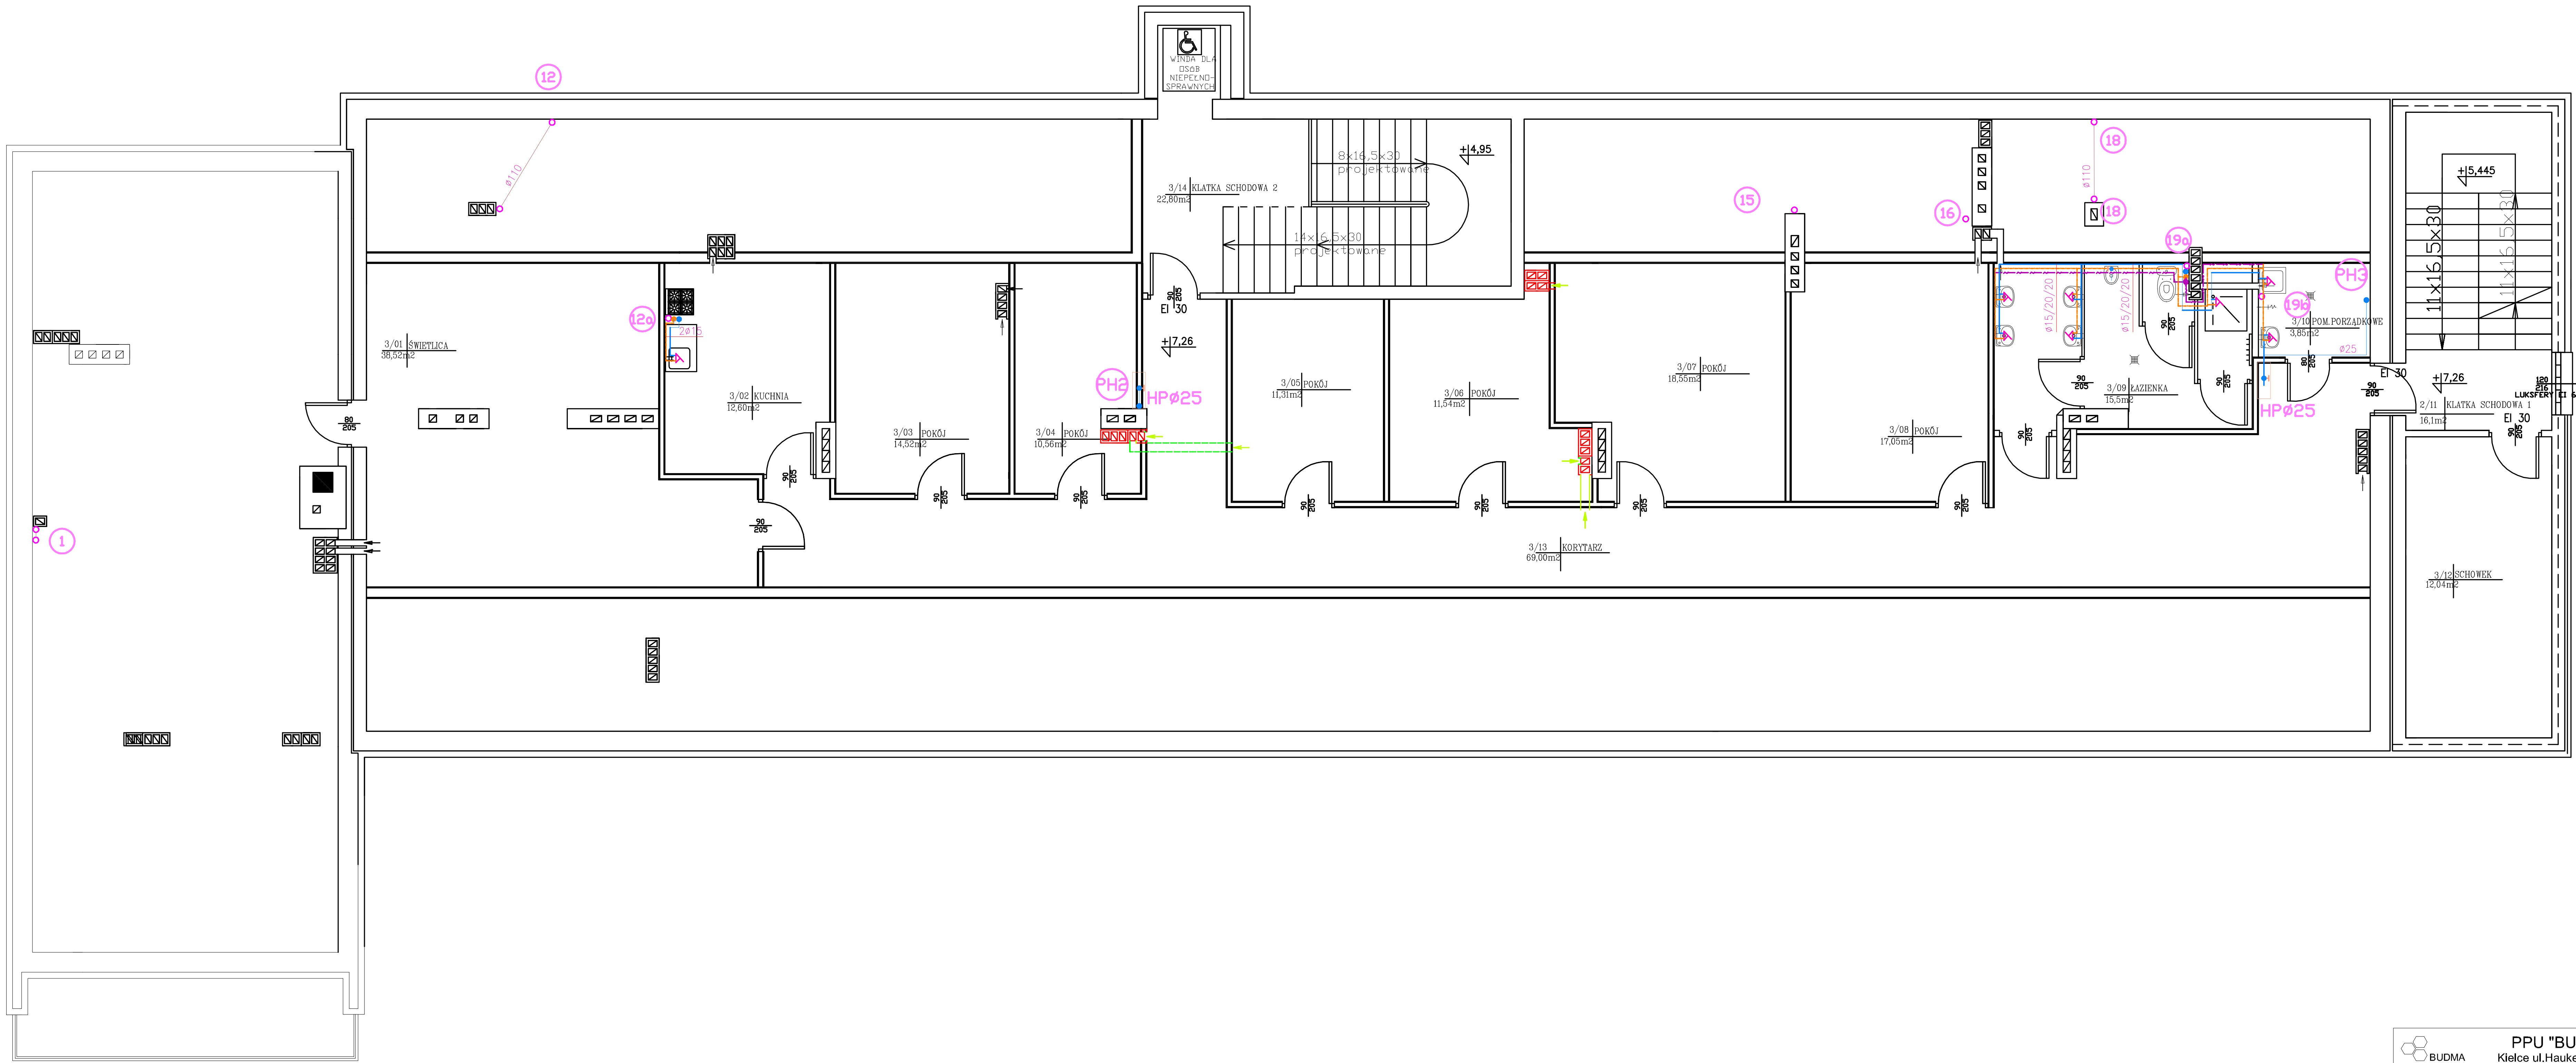

BUDMA	PPU "BUDMA" Kielce ul.Hauke-Bosaka 9	
Obiekt	Młodzieżowy Ośrodek Wychowawczy w Rembowie gm. Raków	
Adres	msc.Rembów, gm Raków Dz.Nr 736	Rys.nr 6
Przedmiot rysunku	RZUT PODDASZA- INSTALACJA WOD.-KAN.	Skala 1:50

	Nazwisko i Imię	Uprawnienia	Podpis	Data
Projektant	technik Andrzej Kwiecień	51/79		IV.2007r.
Opracował	technik Andrzej Kwiecień	51/79		IV.2007r.
Sprawdził	mgr inż. Renata Kapusta	50/99		IV.2007r.