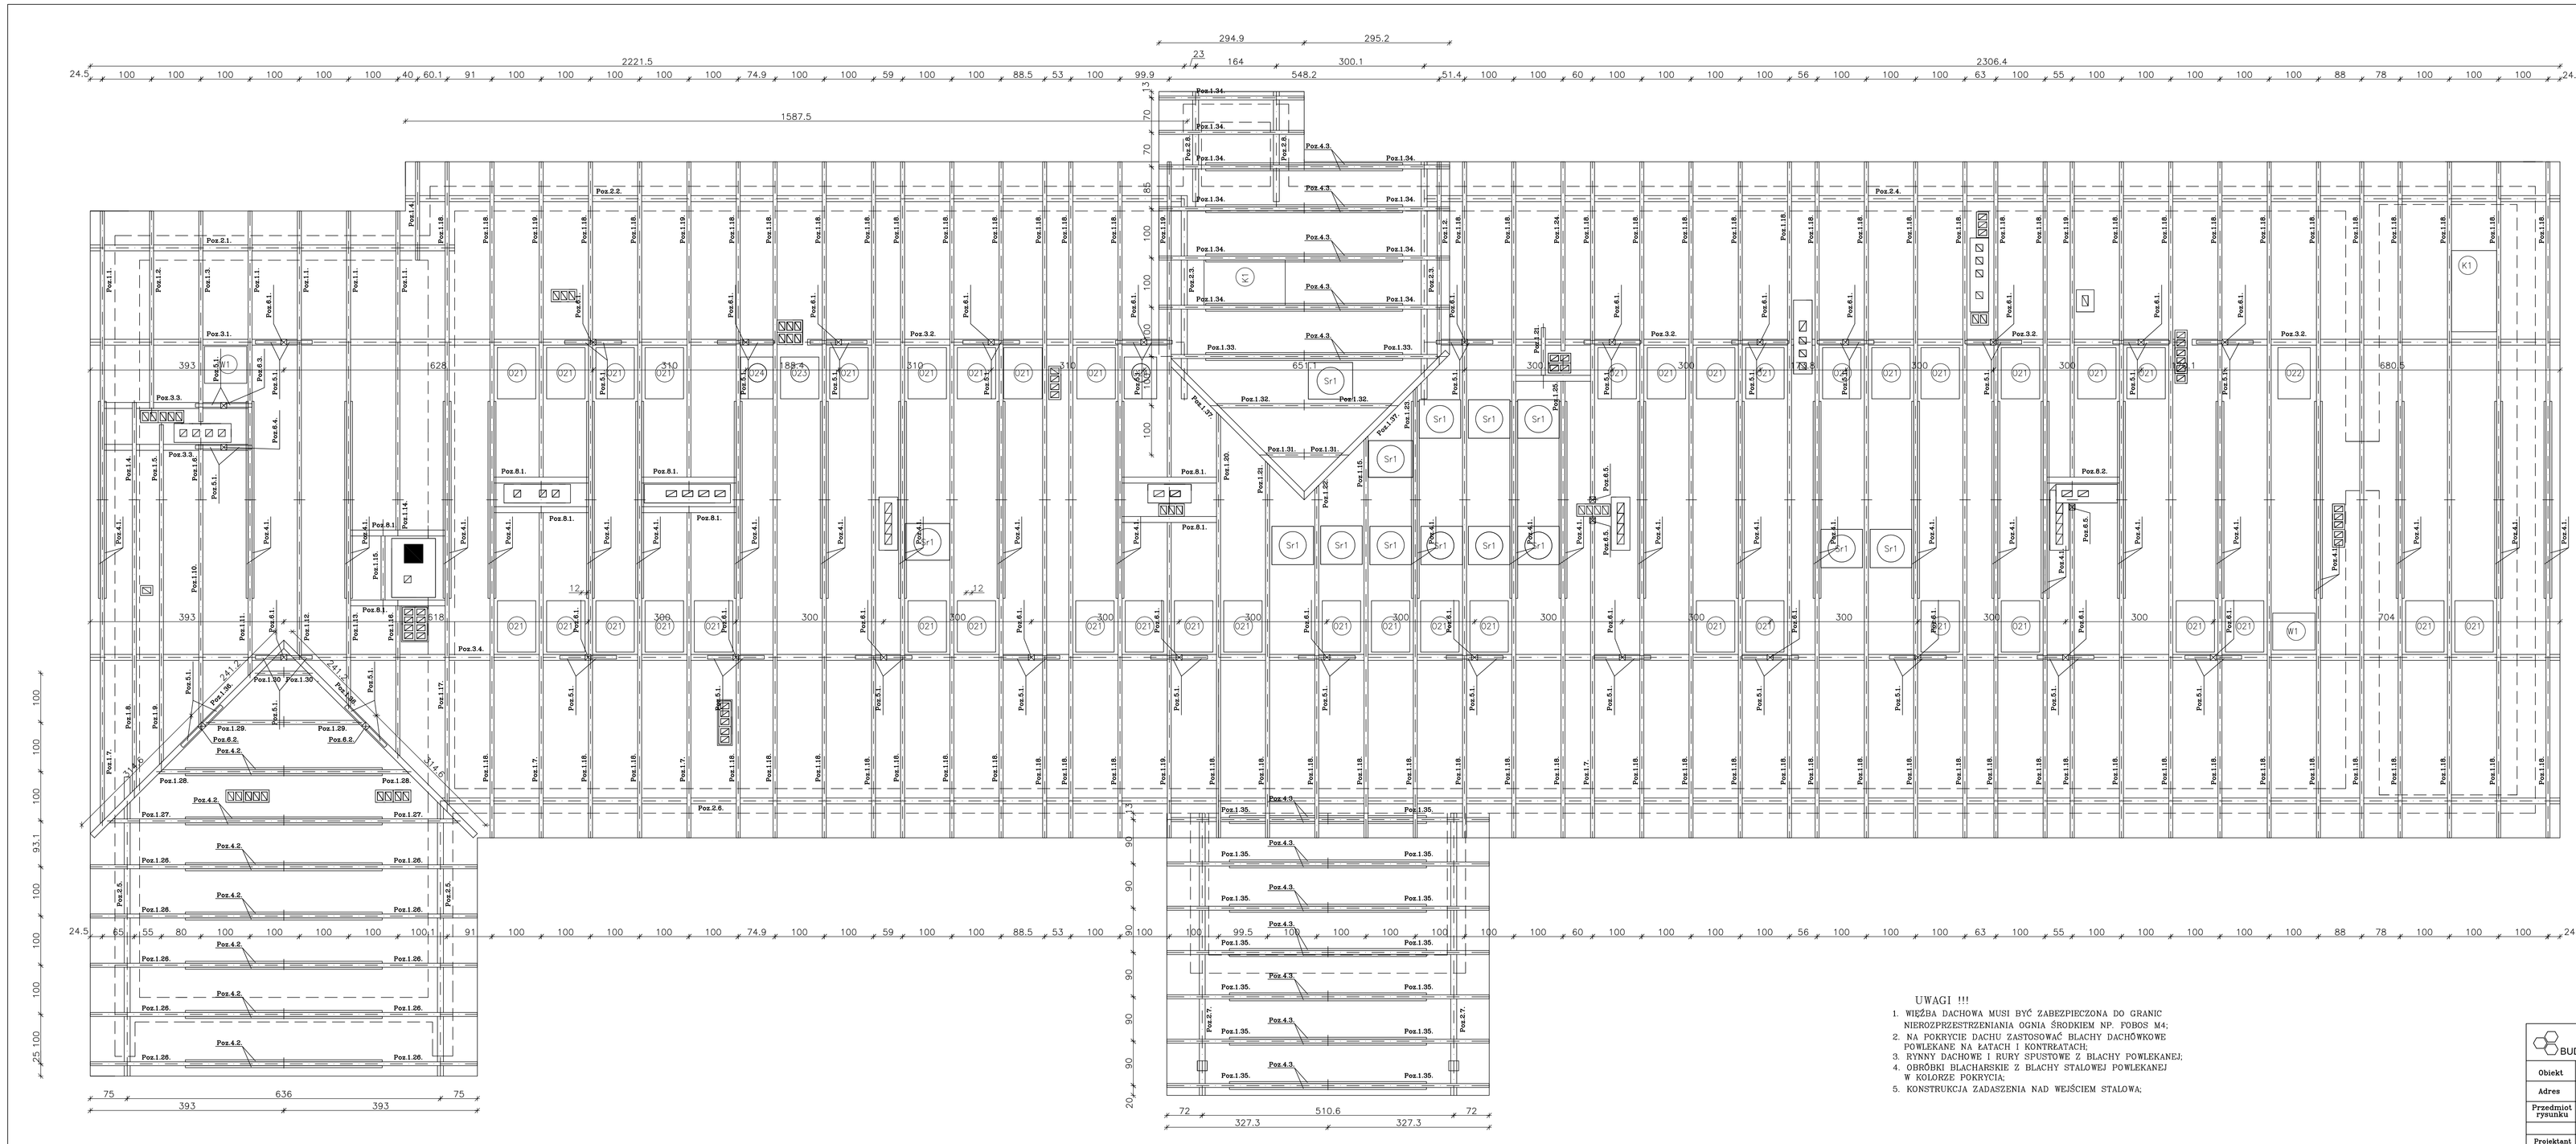

Poz	Element	[Długość/Ilość]		Materiał
1.1	KROKIEW 75X7cm	7.15m	4	drewno iglaste C27
1.2	KROKIEW 75X7cm	4.60m	2	drewno iglaste C27
1.3	KROKIEW 75X7cm	5.25m	1	drewno iglaste C27
1.4	KROKIEW 75X7cm	2.45m	1	drewno iglaste C27
1.5	KROKIEW 75X7cm	3.90m	1	drewno iglaste C27
1.6	KROKIEW 75X7cm	1.45m	1	drewno iglaste C27
1.7	KROKIEW 75X7cm	8.55m	4	drewno iglaste C27
1.8	KROKIEW 75X7cm	7.25m	1	drewno iglaste C27
1.9	KROKIEW 75X7cm	8.60m	1	drewno iglaste C27
1.10	KROKIEW 75X7cm	5.80m	1	drewno iglaste C27
1.11	KROKIEW 75X7cm	4.45m	1	drewno iglaste C27
1.12	KROKIEW 75X7cm	3.85m	1	drewno iglaste C27
1.13	KROKIEW 75X7cm	5.15m	1	drewno iglaste C27
1.14	KROKIEW 75X7cm	3.80m	1	drewno iglaste C27
1.15	KROKIEW 75X7cm	3.85m	2	drewno iglaste C27
1.16	KROKIEW 75X7cm	3.75m	1	drewno iglaste C27
1.17	KROKIEW 75X7cm	7.80m	1	drewno iglaste C27
1.18	KROKIEW 75X7cm	8.45m	79	drewno iglaste C27
1.19	KROKIEW 75X7cm	7.85m	5	drewno iglaste C27
1.20	KROKIEW 75X7cm	7.60m	2	drewno iglaste C27
1.21	KROKIEW 75X7cm	5.60m	2	drewno iglaste C27
1.22	KROKIEW 75X7cm	9.40m	1	drewno iglaste C27
1.23	KROKIEW 75X7cm	3.80m	1	drewno iglaste C27
1.24	KROKIEW 75X7cm	4.70m	1	drewno iglaste C27
1.25	KROKIEW 75X7cm	2.80m	1	drewno iglaste C27
1.26	KROKIEW 6.5X8cm	4.80m	10	drewno iglaste C27
1.27	KROKIEW 6.5X8cm	4.50m	4	drewno iglaste C27
1.28	KROKIEW 6.5X8cm	3.20m	2	drewno iglaste C27
1.29	KROKIEW 6.5X8cm	2.00m	2	drewno iglaste C27
1.30	KROKIEW 6.5X8cm	2.80m	2	drewno iglaste C27
1.31	KROKIEW 6.5X8cm	3.00m	2	drewno iglaste C27
1.32	KROKIEW 6.5X8cm	2.20m	2	drewno iglaste C27
1.33	KROKIEW 6.5X8cm	3.00m	2	drewno iglaste C27
1.34	KROKIEW 6.5X8cm	3.70m	12	drewno iglaste C27
1.35	KROKIEW 6.5X8cm	4.10m	14	drewno iglaste C27
1.36	KROKIEW 15K 12x27cm	5.00m	2	drewno iglaste C27
1.37	KROKIEW 15K 12x27cm	5.20m	2	drewno iglaste C27
1.38				
1.39				
1.40				
2.1	MURŁATA 14X14cm	7.40m	1	drewno iglaste C27
2.2	MURŁATA 14X14cm	10.80m	1	drewno iglaste C27
2.3	MURŁATA 14X14cm	4.20m	2	drewno iglaste C27
2.4	MURŁATA 14X14cm	23.00m	1	drewno iglaste C27
2.5	MURŁATA 14X14cm	8.10m	2	drewno iglaste C27
2.6	MURŁATA 14X14cm	14.00m	1	drewno iglaste C27
2.7	MURŁATA 14X14cm	5.70m	2	drewno iglaste C27
2.8	MURŁATA 14X14cm	3.90m	1	drewno iglaste C27
2.9				
2.10				
3.1	PŁATEW 14X24cm	33.90m	1	drewno iglaste C27
3.2	PŁATEW 14X24cm	7.40m	2	drewno iglaste C27
3.3	PŁATEW 14X24cm	3.60m	2	drewno iglaste C27
3.4	PŁATEW 14X24cm	50.10m	1	drewno iglaste C27
3.5				
3.6				
3.7				
3.8				
3.9				
3.10				
4.1	SŁUPOSZE 3.5X24cm	4.45m	50	drewno iglaste C27
4.2	SŁUPOSZE 3.5X24cm	4.00m	14	drewno iglaste C27
4.3	SŁUPOSZE 3.5X24cm	4.50m	24	drewno iglaste C27
4.4				
4.5				
5.1	MIESZE 75X24cm	3.10m	58	drewno iglaste C27
5.2				
5.3				
5.4				
6.1	ZĘBY 145X4cm	2.20m	28	drewno iglaste C27
6.2	ZĘBY 145X4cm	3.70m	2	drewno iglaste C27
6.3	ZĘBY 145X4cm	3.50m	2	drewno iglaste C27
6.4	ZĘBY 145X4cm	3.50m	1	drewno iglaste C27
6.5	ZĘBY 145X4cm	4.30m	2	drewno iglaste C27
6.6				
6.7				
6.8				
6.9				
6.10				
7.1	PODWALINA 14X25cm	3.20m	33	drewno iglaste C27
7.2				
7.3				
7.4				
7.5				
8.1	WIĄZAR 7X27cm	2.00m	6	drewno iglaste C27
8.2	WIĄZAR 7X27cm	3.50m	1	drewno iglaste C27
8.3				
8.4				
8.5				

PPU "BUDMA"
BUDMA Kielce ul.Hauke Bosaka 9

Obiekt	Młodzieżowy Ośrodek Wychowawczy w Rembowie gm. Raków – Budynek Główny			
Adres	Rembów, gm Raków – działka nr 736			Rys.nr K-6
Przedmiot rysunku	Więźba dachowa			Skala 1:50
	Nazwisko i imię	Uprawnienia	Podpis	Data
Projektant	mgr inż. Witold Korus	164/XL/89		04.2007r.
Opracował	Krzysztof Olex			04.2007r.
Sprawdził	mgr inż. Marek Mazurkiewicz	KL/97/83		04.2007r.