Poz. 2.1 - SCHODY CZĘŚCI DOBUDOWYWANEJ
SKALA 1:20

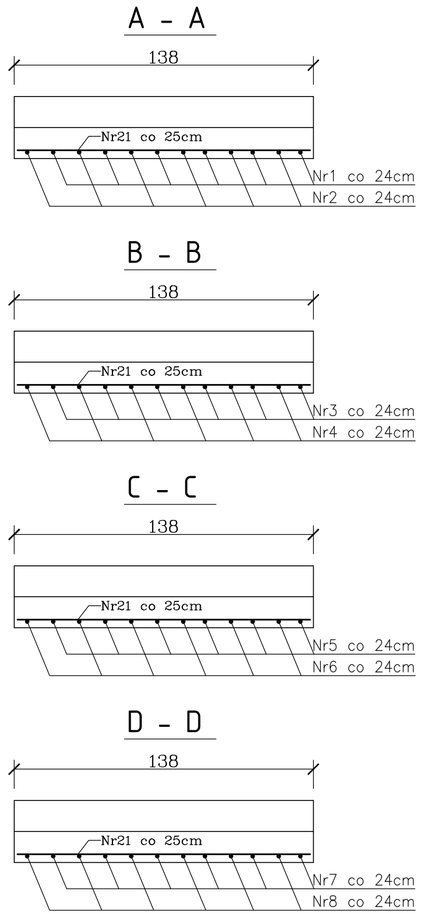

NUMER PRĘTA	ŚREDNICA PRĘTA [mm]	DŁUGOŚĆ PRĘTA [m]	LICZBA PRĘTÓW W ELEMEN.	LICZBA ELEMEN. W BUD.	DŁUGOŚĆ DLA ŚREDNICY [m]			
					St3S-b	34GS		
					ø 6	ø 8	ø 10	ø 12
1	8	4,45	6			26,70		
2	8	6,39	6			38,34		
3	8	3,81	6			22,86		
4	8	7,12	6			42,72		
5	8	3,44	6			20,64		
6	8	7,11	6			42,66		
7	8	3,46	6			20,76		
8	8	7,09	6			42,54		
9	8	3,10	6			18,60		
10	8	2,83	6			16,98		
11	8	1,55	14			21,70		
12	8	3,02	6			18,12		
13	8	2,71	6	1		16,26		
14	8	1,52	14			21,28		
15	8	3,21	6			19,26		
16	8	2,91	6			17,46		
17	8	1,85	14			25,90		
18	8	2,85	6			17,10		
19	8	2,10	6			12,60		
20	8	1,52	14			21,28		
21	6	1,35	88		118,80			
22	6	2,77	46		127,42			
23	6	1,02	80		81,60			
24	12	3,51	8					28,08
25	12	3,13	16					50,08
RAZEM [m]					327,82	483,76		78,16
CIĘŻAR 1m PRĘTA [kg/m]					0,222	0,395	0,617	0,888
CIĘŻAR OGÓLNY [kg]					72,80	191,10		69,50
RAZEM [kg]					72,80	260,60		

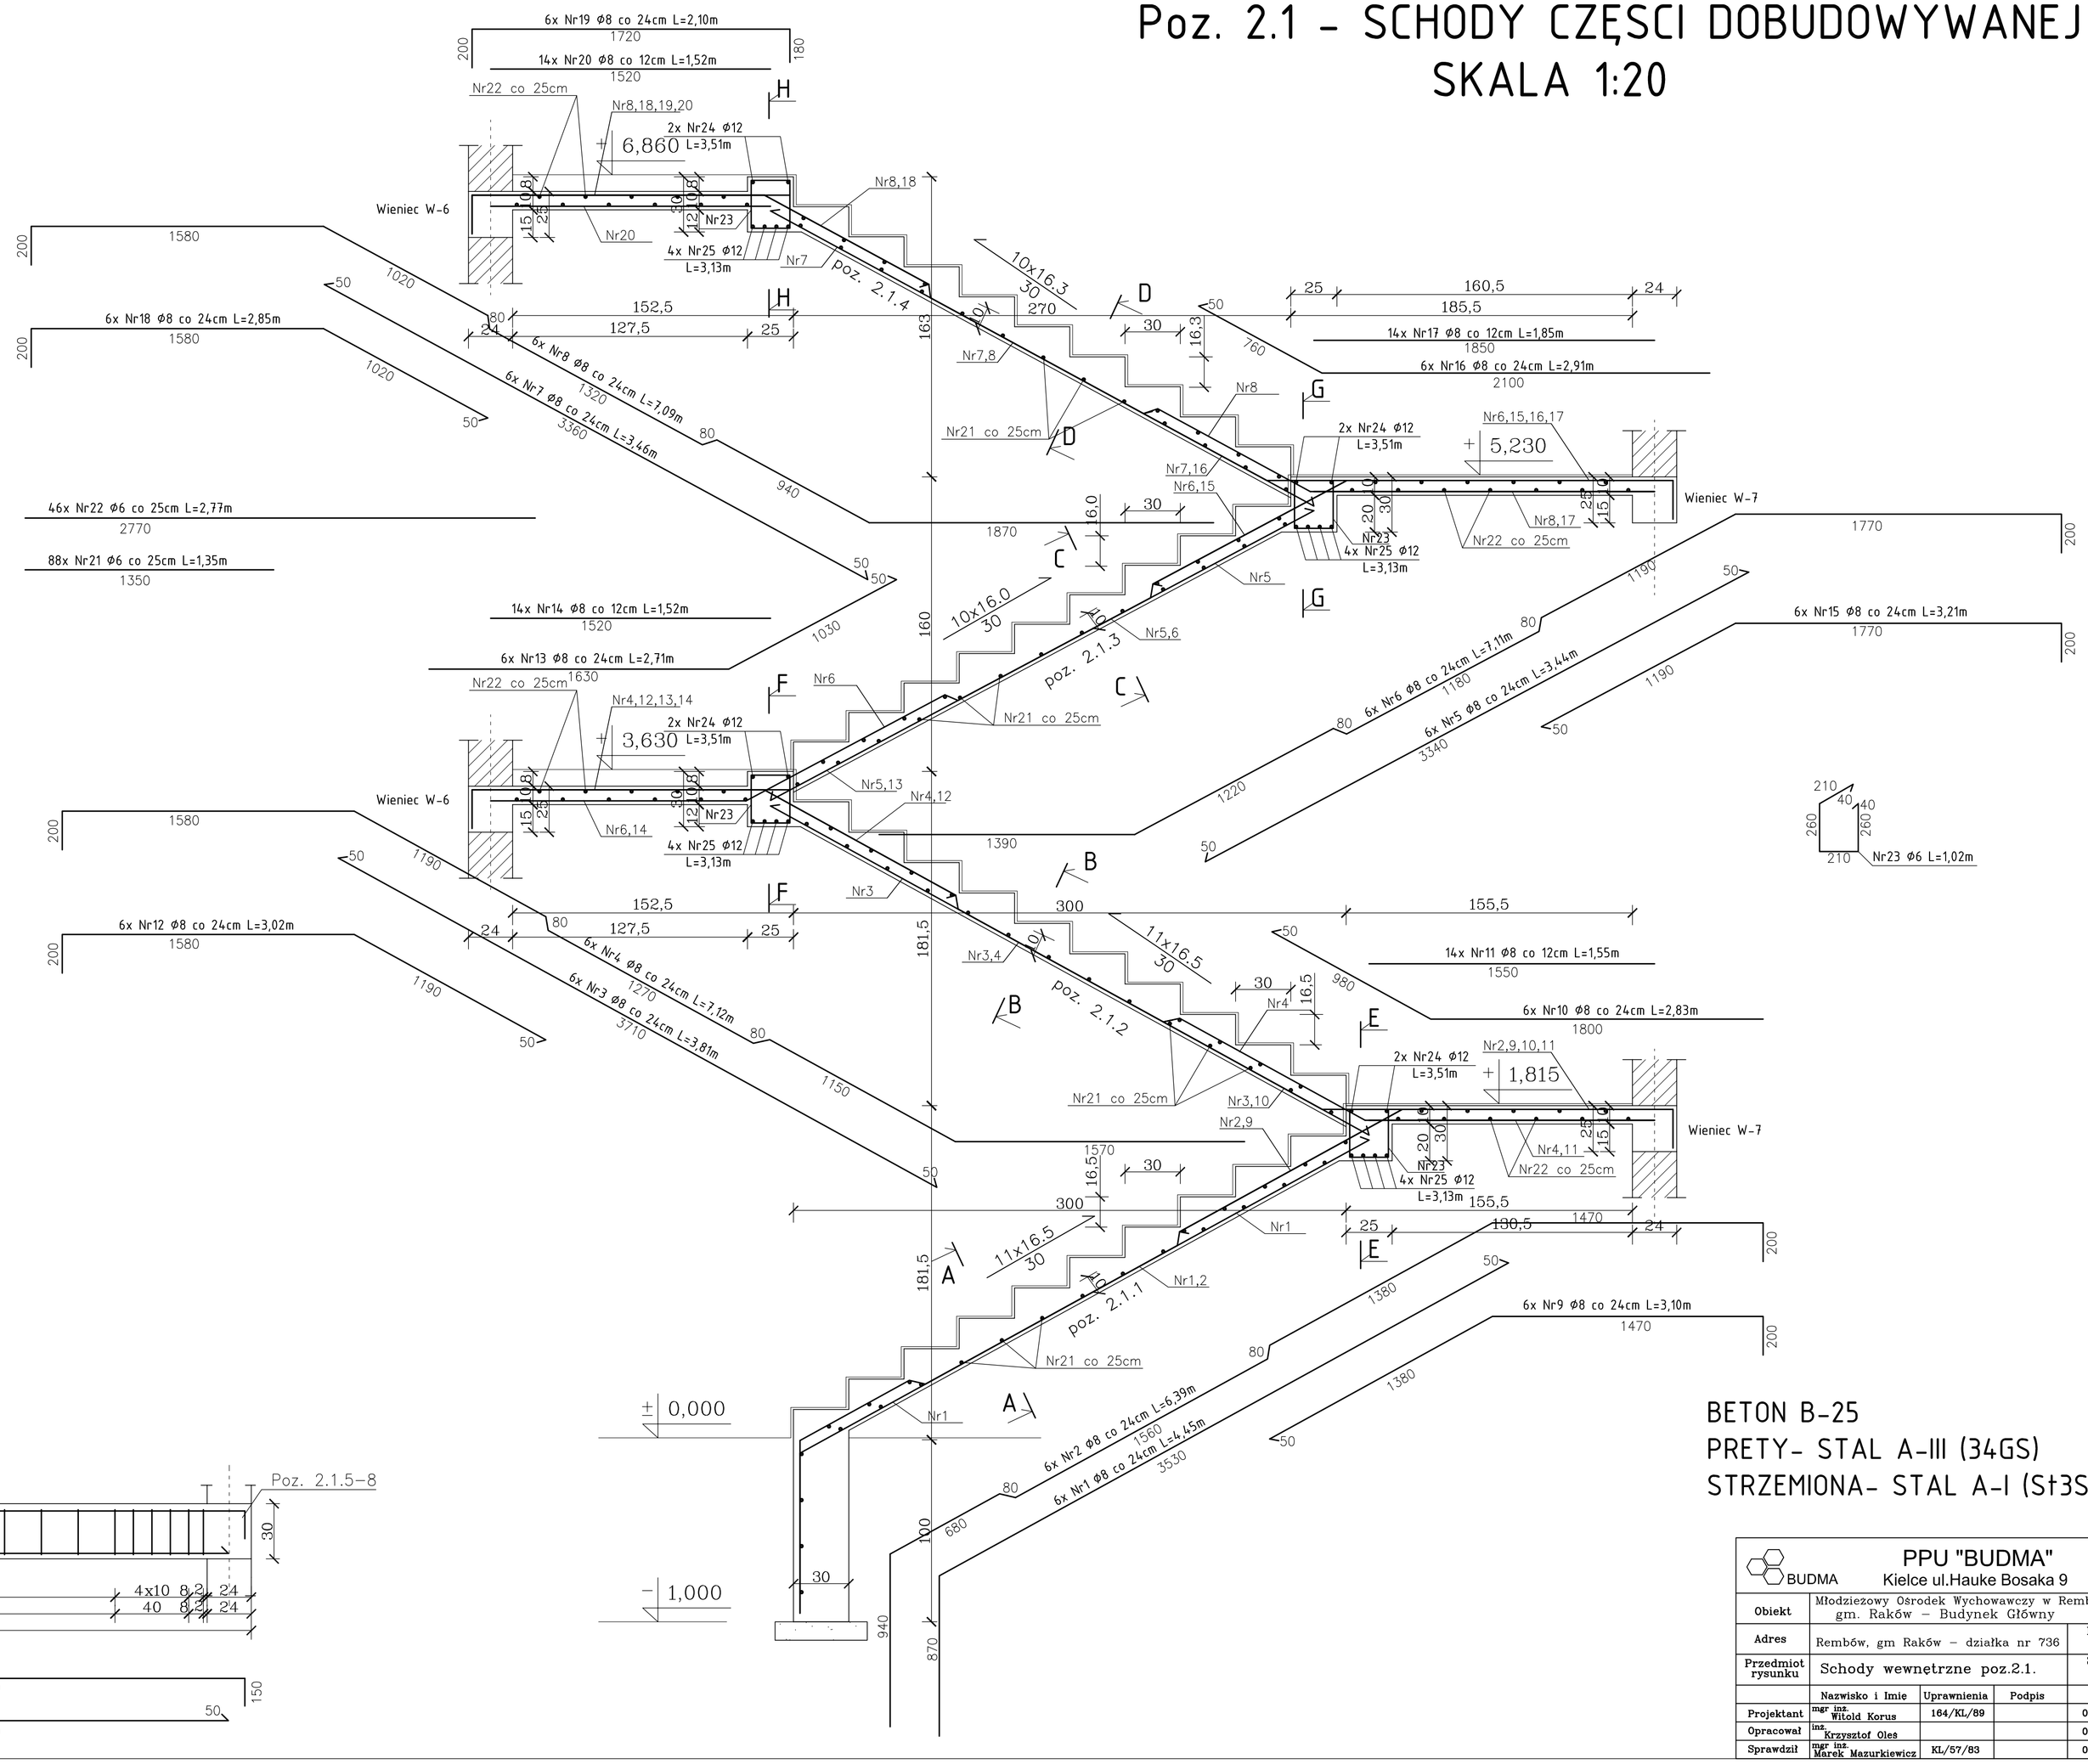

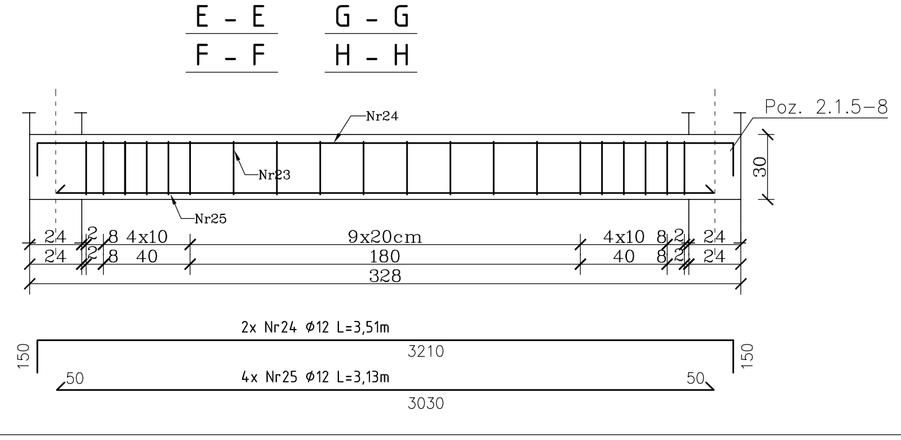

BETON B-25
PRETY- STAL A-III (34GS)
STRZEMIONA- STAL A-I (St3S-b)

PPU "BUDMA" Kielce ul.Hauke Bosaka 9				
Obiekt	Młodzieżowy Ośrodek Wychowawczy w Rembowie gm. Raków – Budynek Główny			
Adres	Rembów, gm Raków – działka nr 736			Rys.nr K-7
Przedmiot rysunku	Schody wewnętrzne poz.2.1.			Skala 1:20
	Nazwisko i Imie	Uprawnienia	Podpis	Data
Projektant	mgr inż. Witold Korus	164/KL/89		04.2007r.
Opracował	inż. Krzysztof Oles			04.2007r.
Sprawdził	mgr inż. Marek Mazurkiewicz	KL/57/83		04.2007r.