
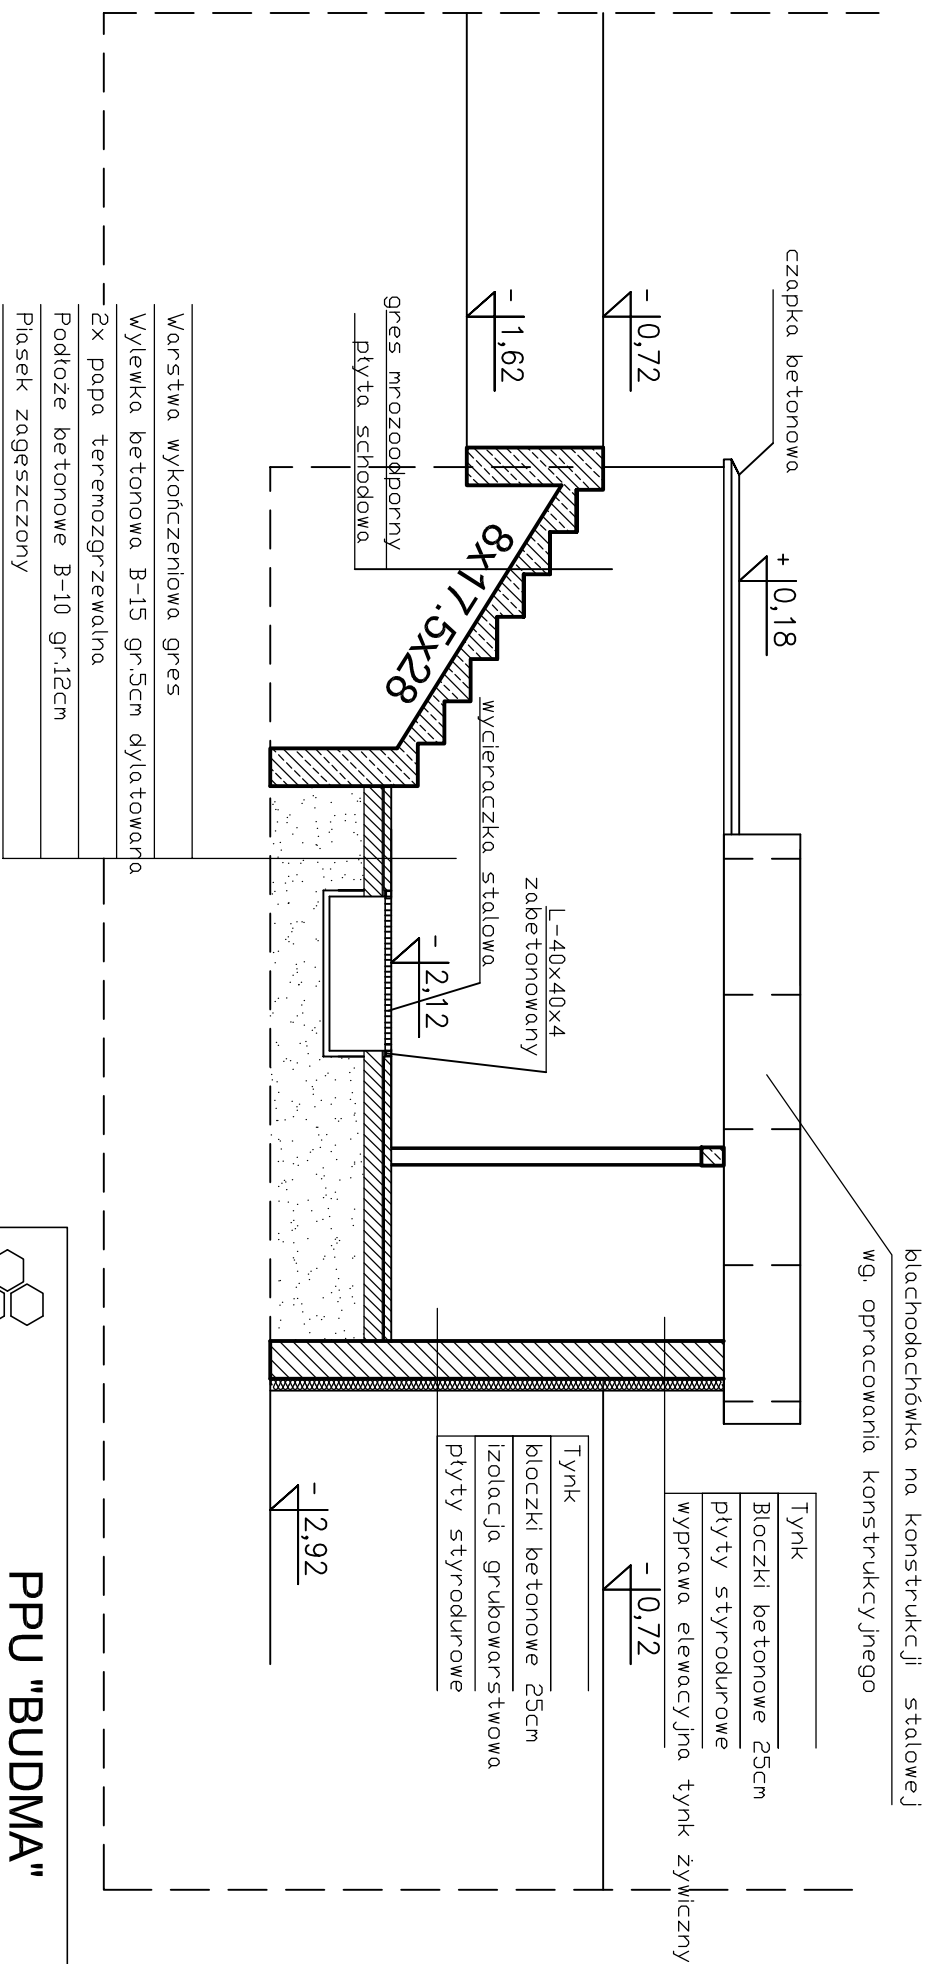


PRZEKRÓJ F - F

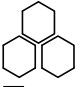

 PPU "BUDMA" Kielce ul. Hauke-Bosaka 9			
Obiekt	Młodzieżowy Ośrodek Wychowawczy w Rembowie gm. Raków		
Adres	msc. Rembów, gm. Raków Dz. Nr 736		
Przedmiot rysunku	PRZEKRÓJ F-F		
Nazwisko i Imię	Uprawnienia	Podpis	Data
mgr inż. arch. Roman Mirowski	215/KL/72		IV.2007r.
inż. Anna Kmieć			IV.2007r.
mgr inż. arch. Kamili Biskup	SW-30/2006		IV.2007r.