
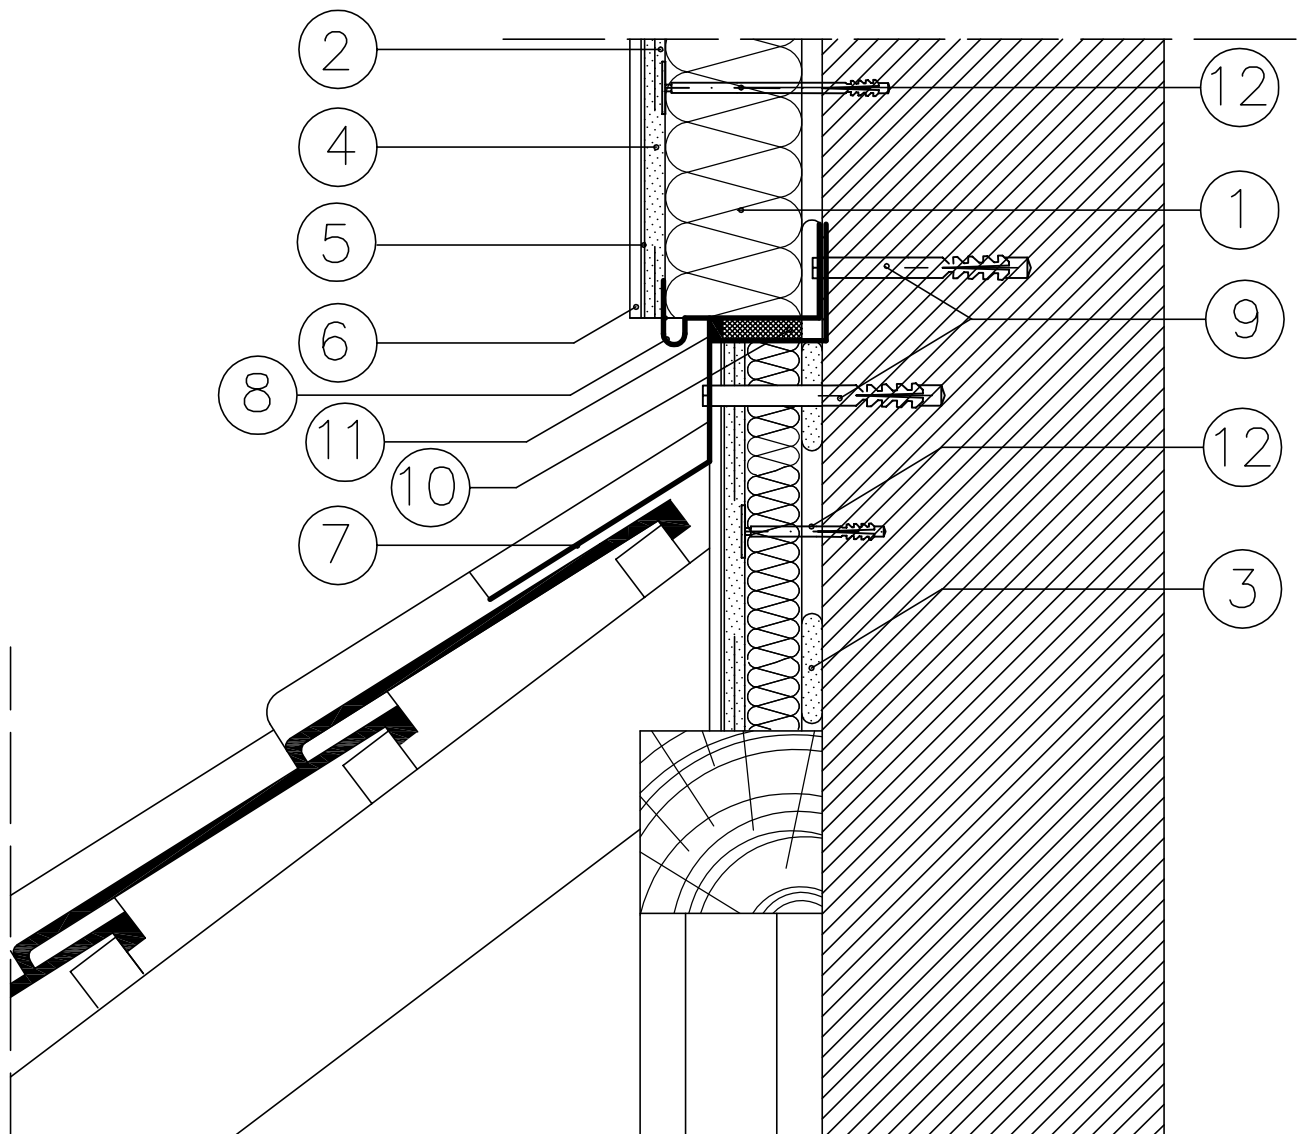


KOMPLEKSOWE SYSTEMY DOCIEPLEŃ

DOCIEPLENIE ŚCIANY WYCHODZĄCEJ NAD POŁĄCZ DACHU

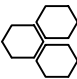

1. ELEWACYJNA PŁYTA ZE STYROPIANU
2. ZAPRAWA KLEJOWA
3. ZAPRAWA KLEJOWA
4. SIATKA ZBROJĄCA Z WŁÓKNA SZKLANEGO
5. PODKŁAD TYNKARSKI
6. CIENKOWARSTWOWY TYNK STRUKTURALNY
7. OBRÓBKA BLACHARSKA
8. LISTWA COKOŁOWA
9. WKRĘT STALOWY W TULEJI ROZPRĘŻNEJ TERMOPLASTYCZNEJ.
10. TAŚMA ROZPRĘŻNA
11. MASA SILIKONOWA
12. KOŁEK DO MOCOWANIA TERMOIZOLACJI

 BUDMA		PPU "BUDMA" Kielce ul.Hauke-Bosaka 9		
Obiekt	Młodzieżowy Ośrodek Wychowawczy w Rembowie gm. Raków – Budynek Gospodarczy			
Adres	msc.Rembów, gm Raków Dz.Nr 736		Rys.nr	27
Przedmiot rysunku	DOCIEPLENIE ŚCIANY NAD POŁĄCZĄ DACHU PRZEKRÓJ PIONOWY			Skala 1:10
	Nazwisko i Imię	Uprawnienia	Podpis	Data
Projektant	mgr inż. arch. Roman Mirowski	215/KL/72		IV.2007r.
Opracował	inż. Anna Kmiec			IV.2007r.
Sprawdził	mgr inż. arch. Kamil Biskup	SW-30/2006		IV.2007r.