RYSUNEK PLANU- CZ. NR 2
- PLANSZA INFRASTRUKTURY TECHNICZNEJ
SKALA 1:1000

MIEJSCOWY PLAN ZAGOSPODAROWANIA PRZESTRZENNEGO "CENTRUM USŁUG BIUROWYCH- WRZOSOWA" W KIELCACH

Załącznik nr 2 do uchwały
Nr LXI/1162/06 Rady Miejskiej w Kielcach
z dnia 27 kwietnia 2006 r.

LEGENDA:

- GRANICE OBSZARU OBJĘTEGO PLANEM PORZĄDZANIA SIĘ Z UMAR ROZGRANICZAJĄCYMI
- LINIE ROZGRANICZAJĄCE TERENY RÓŻNYM PRZEZNACZENIU LUB RODZAJOM ZASADAMI ZAGOSPODAROWANIA
- MIEPRZEKRACZALNE LINIE ZABUDOWY
- MN — TEREN ZABUDOWY MIESZKANIOWEJ
- U — TEREN ZABUDOWY USŁUGOWEJ PRZEZNACZONY MA POTRZEBY USŁUG BIUROWYCH, KONSULTACYJNYCH, BANKOWYCH, TRANSFERU WYSOKICH TECHNOLOGII, OBSŁUGI FINANSOWEJ, UBEZPIECZEŃ, HANDLU, USŁUG SZKOLNYCH PUBLICZNYCH I KOMERCYJNYCH, ZAMIENNIE DOPUSZCZA SIĘ UŻYTKOWANIE GASTRONOMII WRAZ Z UDZIAŁEM BUDYNKÓW, PARKINGAM ORAZ STACJĄ TRANSFORMATOROWĄ
- ZP — TEREN ZIELENI URZĄDZONEJ- PARK LEŚNY
- ZP,E — TEREN ZIELENI URZĄDZONEJ WRAZ ZE STACJĄ TRANSFORMATOROWĄ TS14 A1
- KDG — TEREN ULICY GŁÓWNEJ
- KDZ — TEREN ULICY ZBIORCZEJ
- KDD — TEREN ULICY DOJAZDOWEJ
- CHOJNIK
- SIEDZIA KOMEDOWA
- KRAWĘDŹ JEZDNI PROPONOWANE
- LINIA WYSWIAZDAWA STREFY a i b RÓŻNICOWANA WYSOKOŚCI ZABUDOWY
- LINIA PODZIAŁU NA SZAŁAS BUDOWLANE NA GEBSARACH MN1, MN2, MN3, MN4
- STREFA TERENU POZBAWIONEGO ZIELNY TKO POŁOŻONYM POZOMEM WOD GRUNTOWYCH
- A — LOKALIZACJA PRZYSTANKU KOMUNIKACJI ZBIOROWEJ
- PROPONOWANA ARANŻACJA PASÓW BRODZONYCH ORAZ ZAJĘDZIE Z DROG PUBLICZNYCH
- REZERWA TERENU POD DOCELOWĄ ROZBUDOWĘ SKRZYŻOWANIA
- SPOSÓB PRZYŁĄCZENIA TERENÓW MN3 I MN4 DO SIŁAŚCI ISTNIEJĄCEGO OSIEDLA MIESZKANIOWEGO

PLAN SYTUACYJNY

SKALA 1:25 000

WYRYS ZE STUDIUM UWARUNKOWAŃ I KIERUNKÓW ZAGOSPODAROWANIA PRZESTRZENNEGO MIASTA KIELC

SKALA 1:15 000

- OBSZAR OBJĘTY OPRACOWANIEM

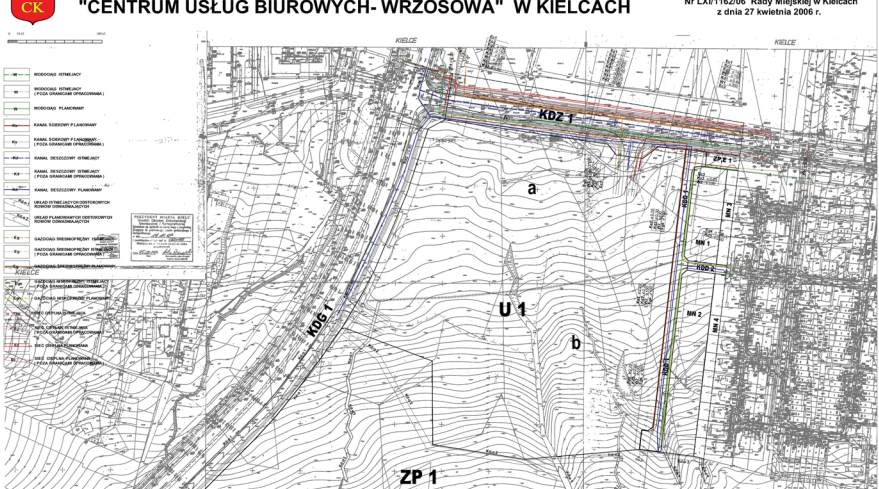

REFERAT ZAGOSPODAROWANIA PRZESTRZENNEGO
WYDZIAŁ PROJEKTÓW STRATEGICZNYCH I PRZETWARZANIA

MIEJSCOWY PLAN ZAGOSPODAROWANIA PRZESTRZENNEGO
"CENTRUM USŁUG BIUROWYCH- WRZOSOWA" W KIELCACH

ZESPÓŁ AUTOROWY:	
mgr inż.arch. Anna Bruch (kierownik zespołu projektowego) 09/0TT/96	tel. (041) 36 ......
mgr inż.arch.Ewa Łukaszewicz 09/ 0TT/ 00	tel. (041) 36 ......
mgr inż.arch. Anna Hajdasiewicz 09/ 0TT/ 00	tel. (041) 36 ......
inż. Wiesława Sobczyk-Kurowska Wydział Ochrony Środowiska Prawodawstwa	
DYREKTOR WYDZIAŁU: mgr inż. Andrzej Kowalczyk	KIELCE 2006
ARCHITEKTONICZNY: CZĘŚĆ NR 2 PLANSZA INFRASTRUKTURY TECHNICZNEJ	SKALA: 1:1000