


RYS.2E

ANALIZA DENDROCHRONOLOGICZNA PRZY ZESPOLE PAŁACOWO-PARKOWYM W ŁOPUSZNI

Grupa drzew w przedziale wiekowym od 19 - 0 lat

SKALA 1:1000

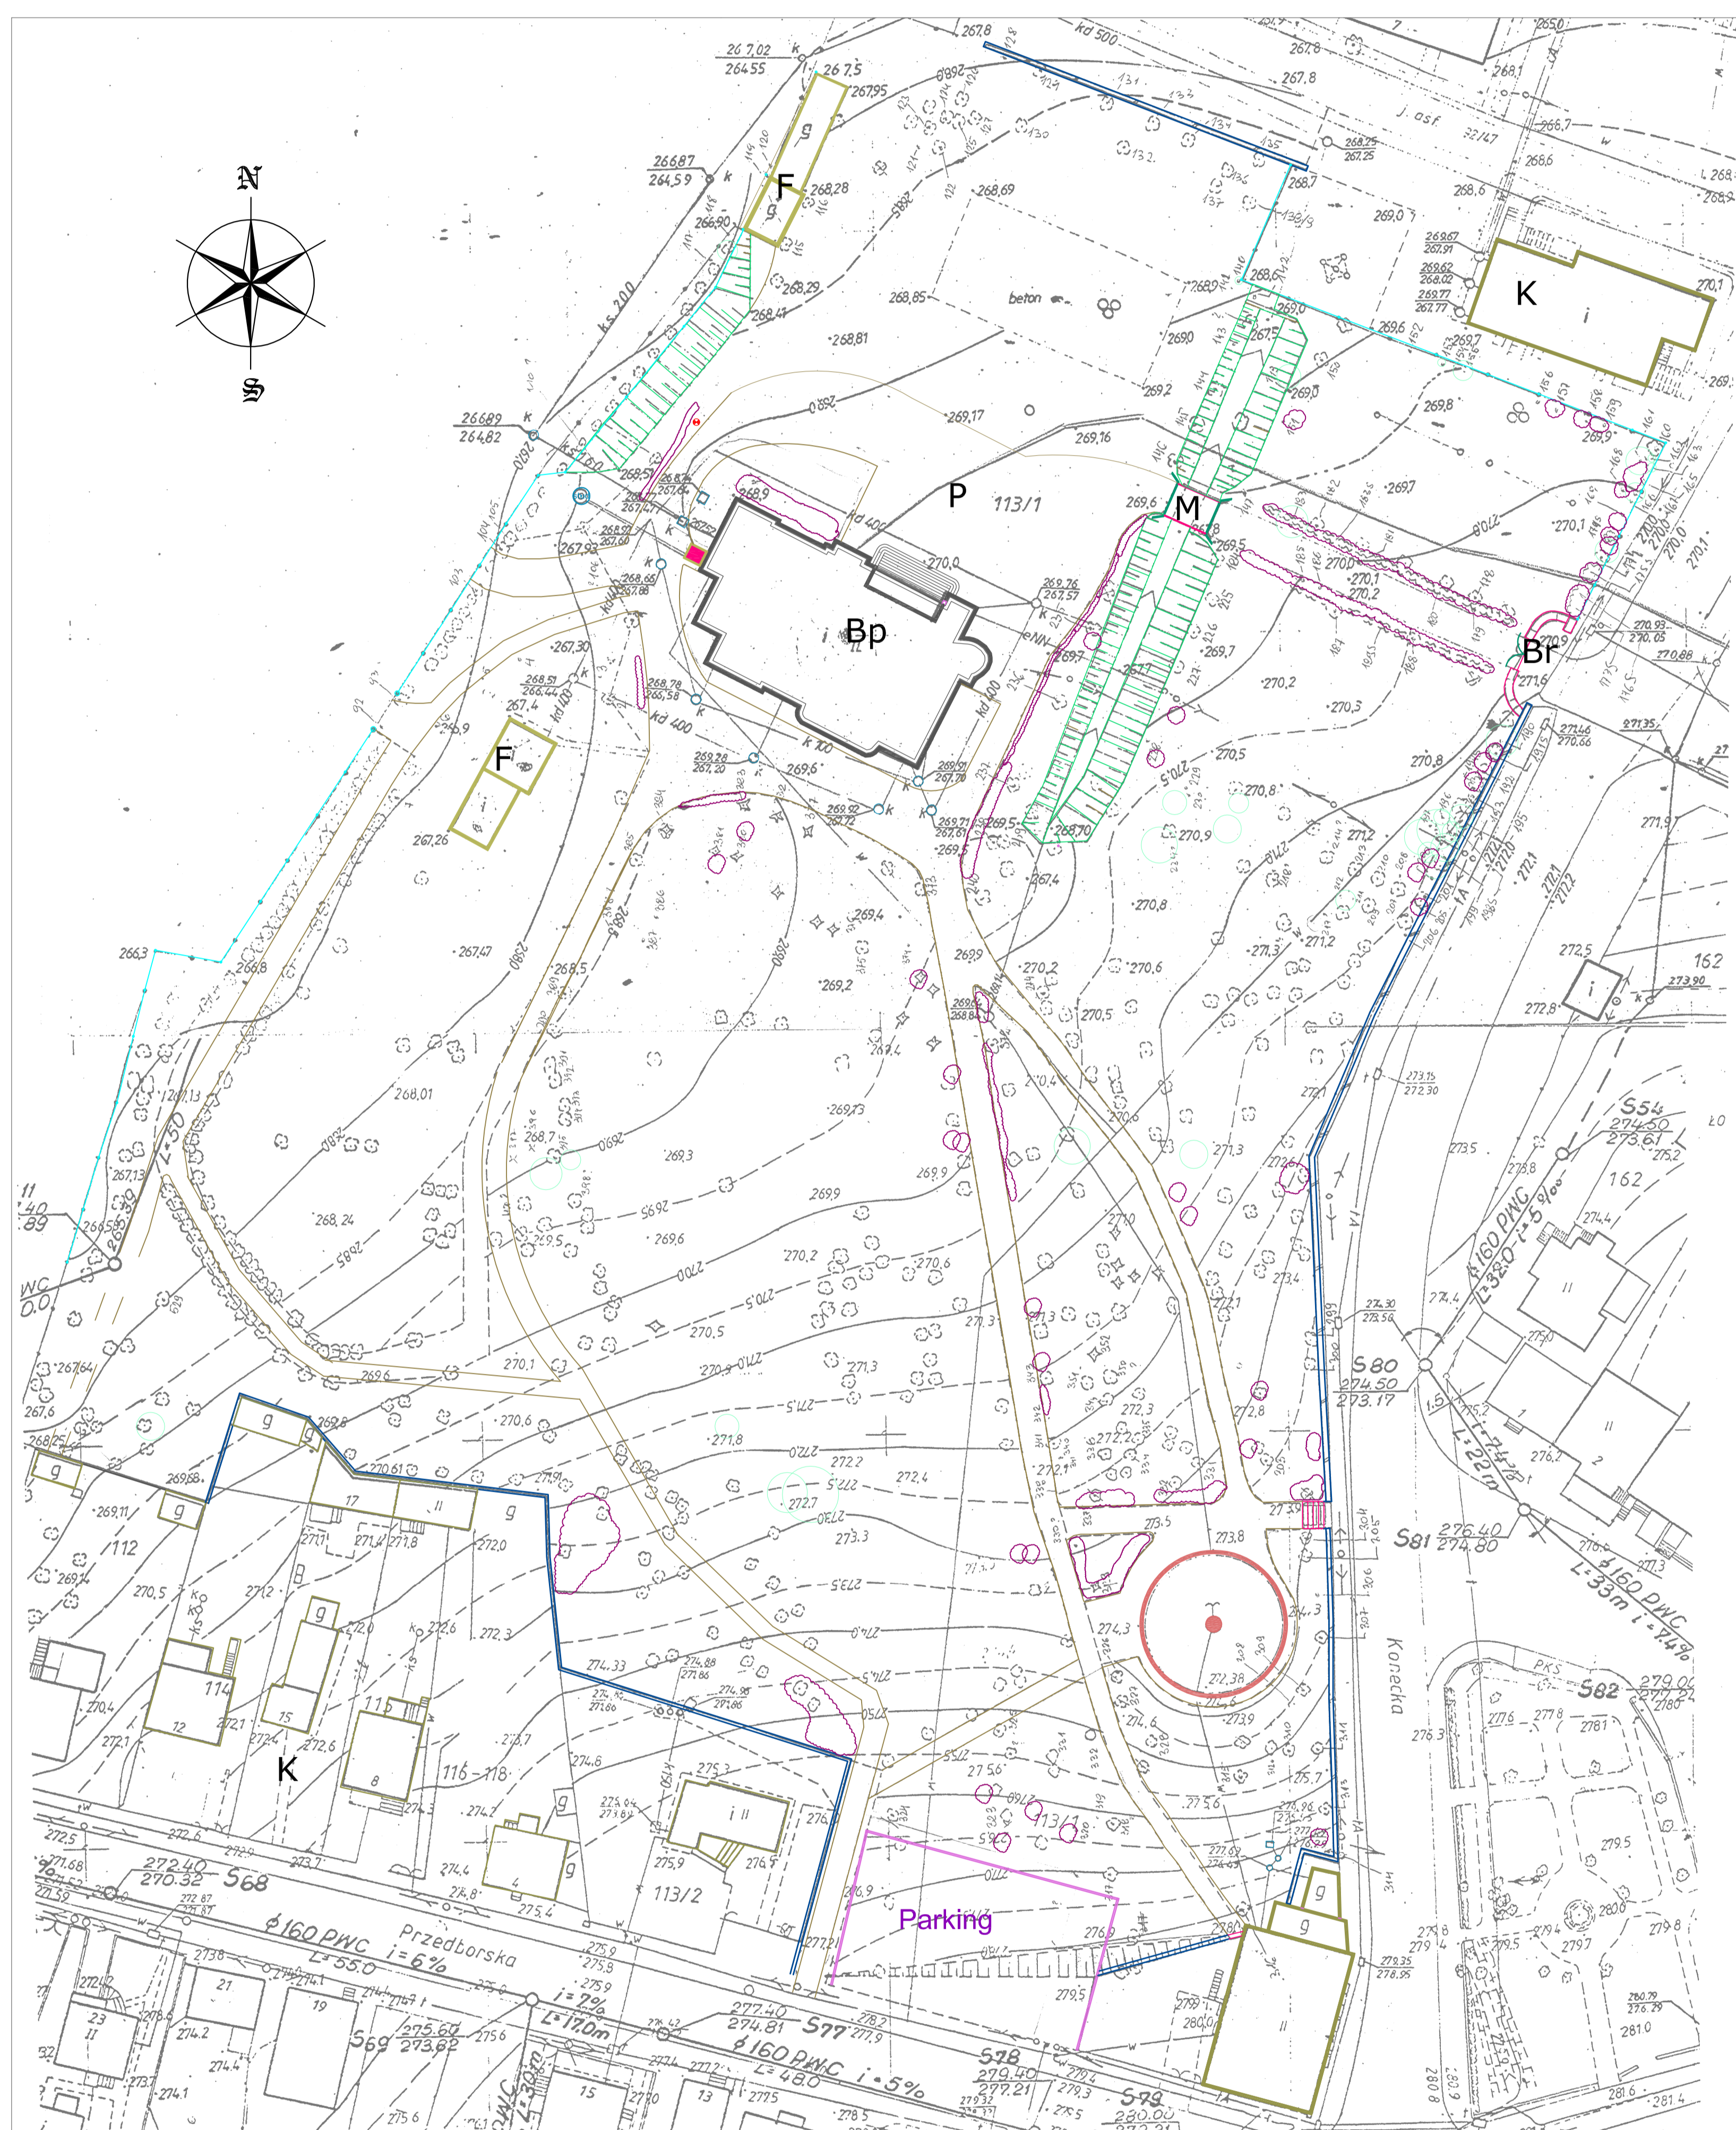

LEGENDA:

- Bp Budynek pałacu
- P Podjazd
- Br Brama wjazdowa
- M Mostek nad fosą
- F Fundamenty budynków gospodarczych
- K Istniejące obiekty kubaturowe poza granicami opracowania

GRUPY WIEKOWE DRZEW:

- V 19 - 0 lat

WYKONANIE PRAC PROJEKTOWYCH I KONSULTACJI	
ul. 1100 Staszica, 01-651 Warszawa, tel. 22 634 11 11	
Wzrost:	Pracownia Zespołu Pedagogów Pedagogów
Adres:	ul. 1100 Staszica, 01-651 Warszawa
Imię:	ZESPÓŁ SZKÓŁ PONADGIMNAZJALNYCH NR. 5
Pracownik:	mgr Agnieszka Skrzypczak
Temat:	DENDROCHRONOLOGIA
Skala:	SKALA 1:1000
Wzrost:	2E