


RYS.3

KONCEPCJA REWALORYZACJI PRZY ZESPOLE PAŁACOWO-PARKOWYM
W ŁOPUSZNI

SKALA 1:500

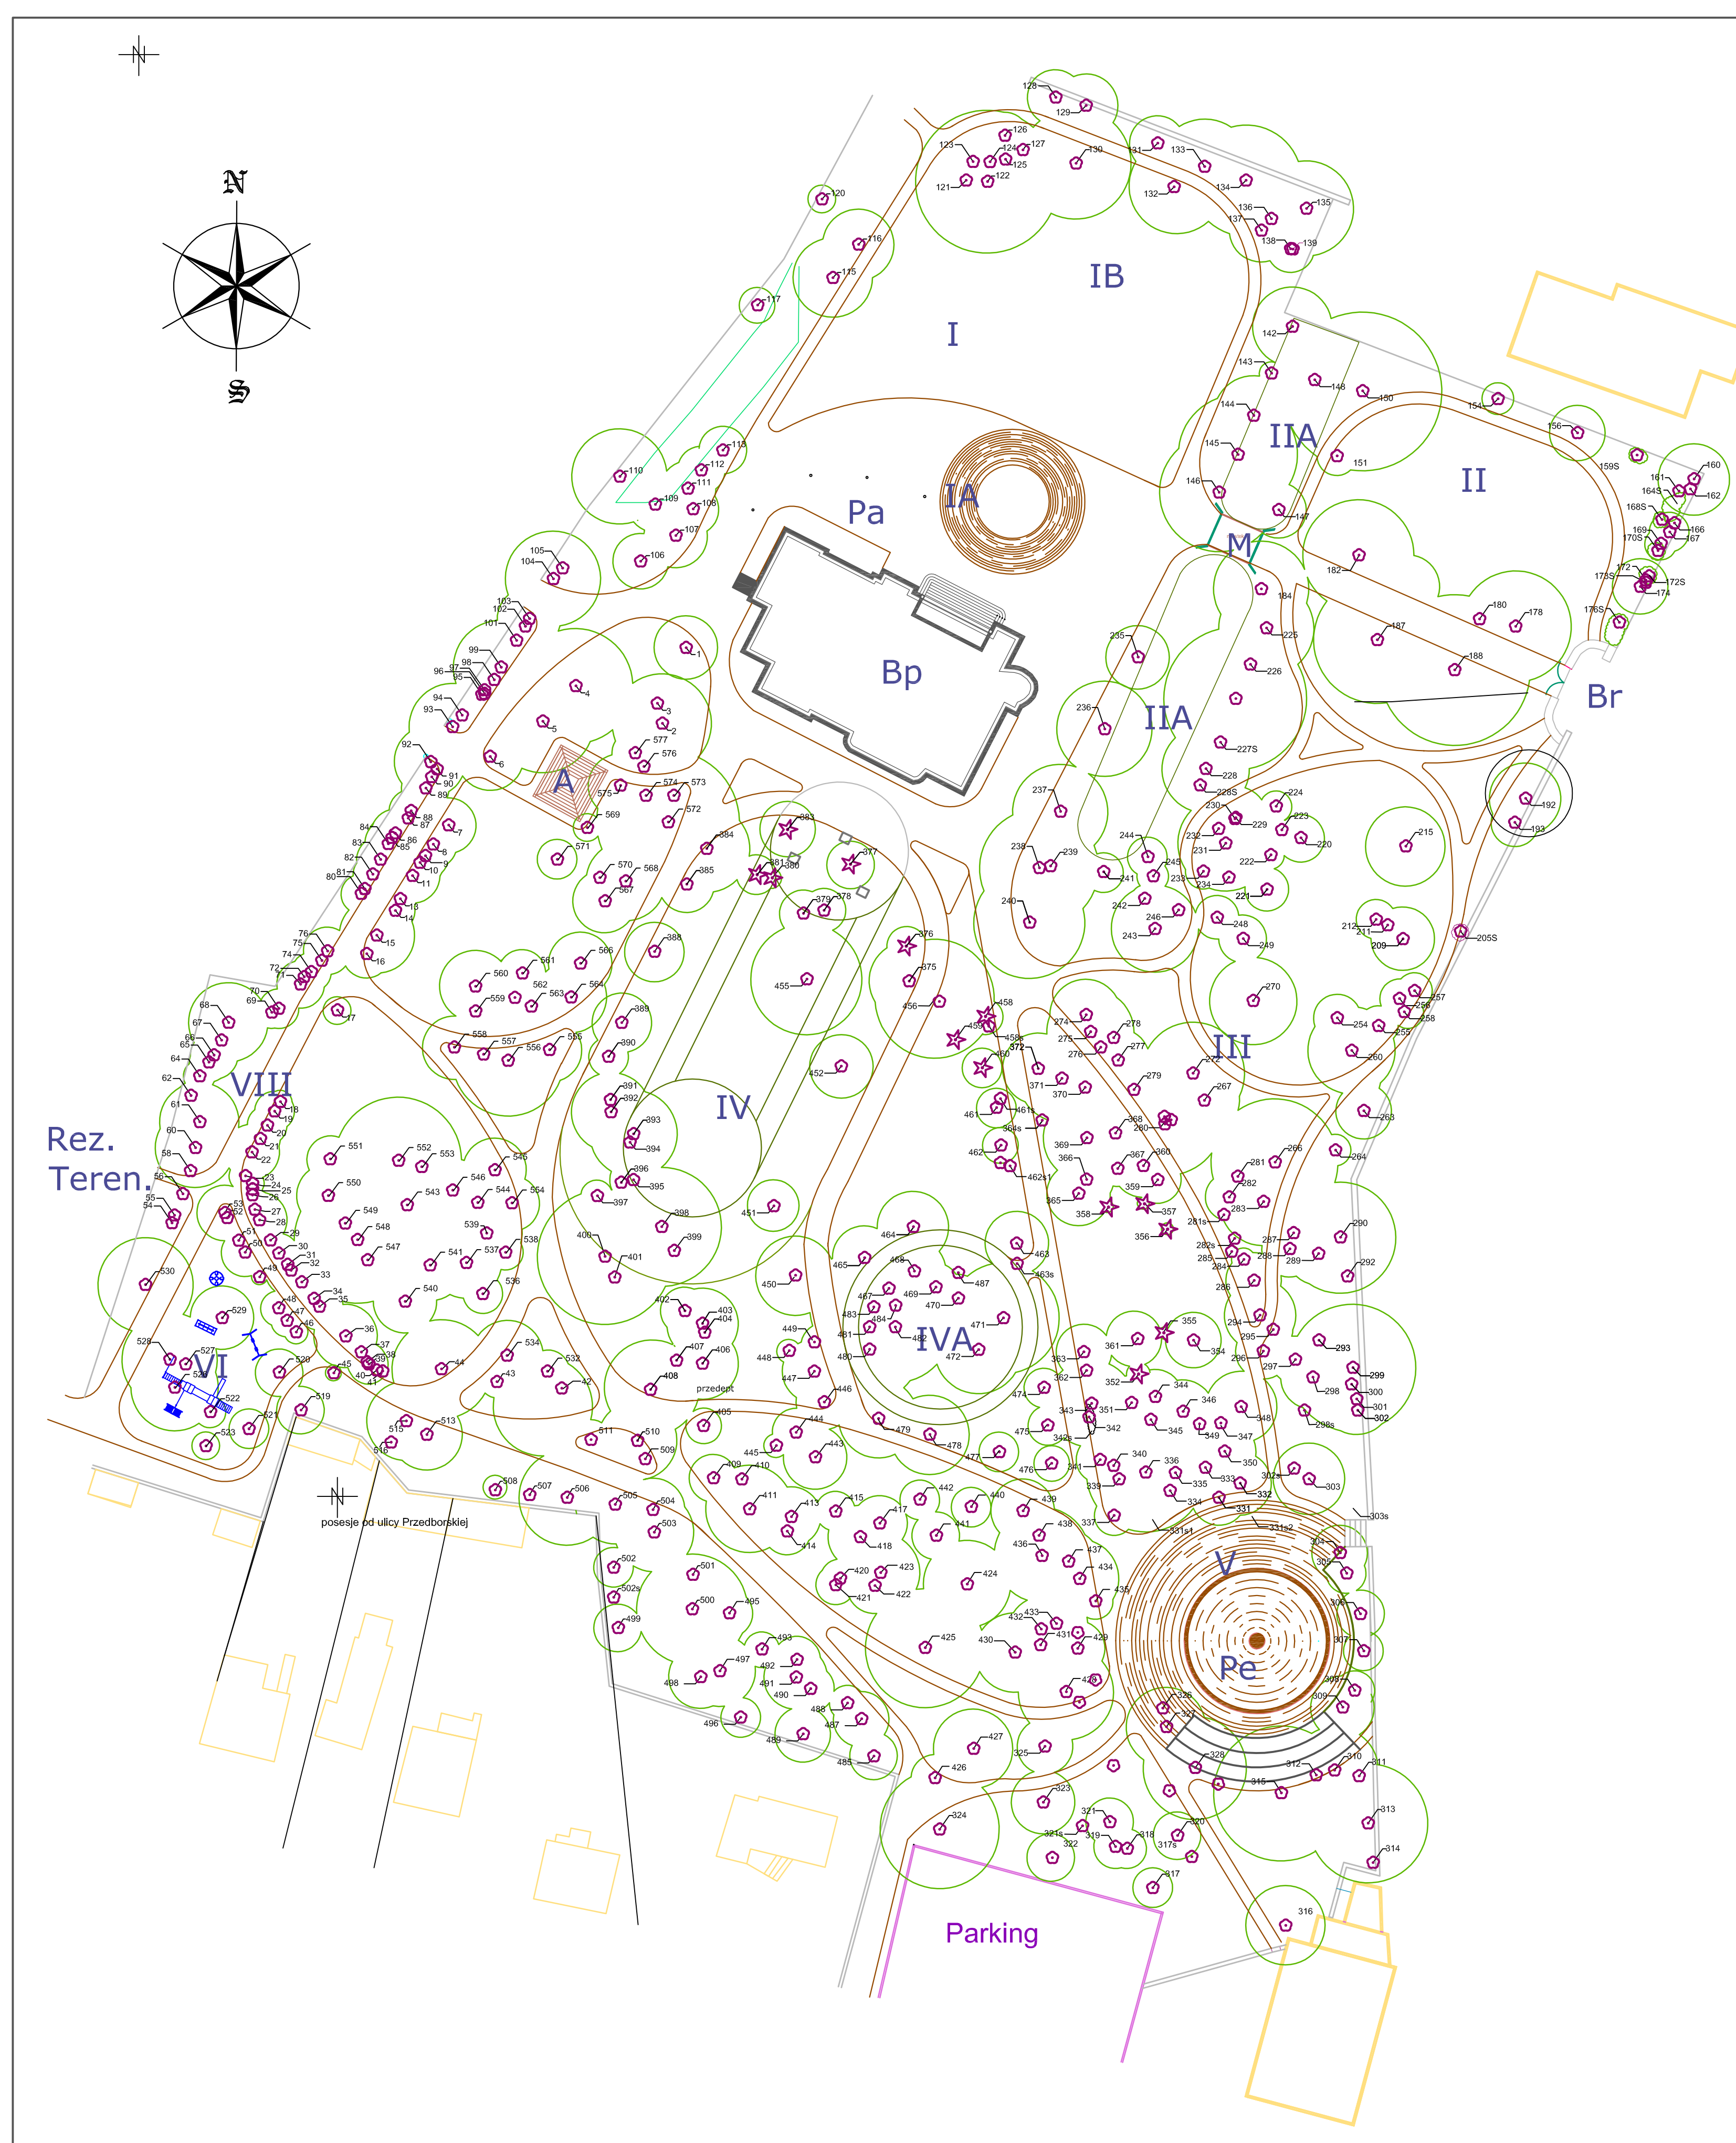

LEGENDA:

- I Wnętrze z podjazdem i polaną
- IA Podjazd
- IB Polana trawiasta pełniąca funkcje boiska sportowego
- II Polana - funkcje sportowe i rekreacyjne
- IIA Wnętrze dawnej fosy
- III Wnętrze parkowe z alejkami spacerowymi
- IV Główne wnętrze ogrodowe z kwietnikami
- IVA Wnętrze z polana otoczona grabami
- V Wnętrze z placykiem estradowym
- VI Wnętrze z placem zabaw dla dzieci
- VII Wnętrze parkowe z alejkami spacerowymi
- VIII Wnętrze alei grabowej

- Bp Budynek pałacu
 - Bi Budynek internatu
 - Br Brama wjazdowa
 - Pa Parking
 - Pe Placyk z estradą
 - Pz Plac zabaw
 - A Altana ogrodowa
 - M Mostek nad fosą
- Ciągi piesze i jezdne

Trawniki

Kwietniki

Drzewa liściaste istniejące

Drzewa liściaste projektowane

Drzewa i krzewy iglaste

Krzewy liściaste

Projektowane rabaty bylinowe

OPRACOWAŁA mgr Agnieszka Skrzypczak
TYTUŁ INWENTARYZACJA
KIELCE, 2008.09.11 SKALA 1:500