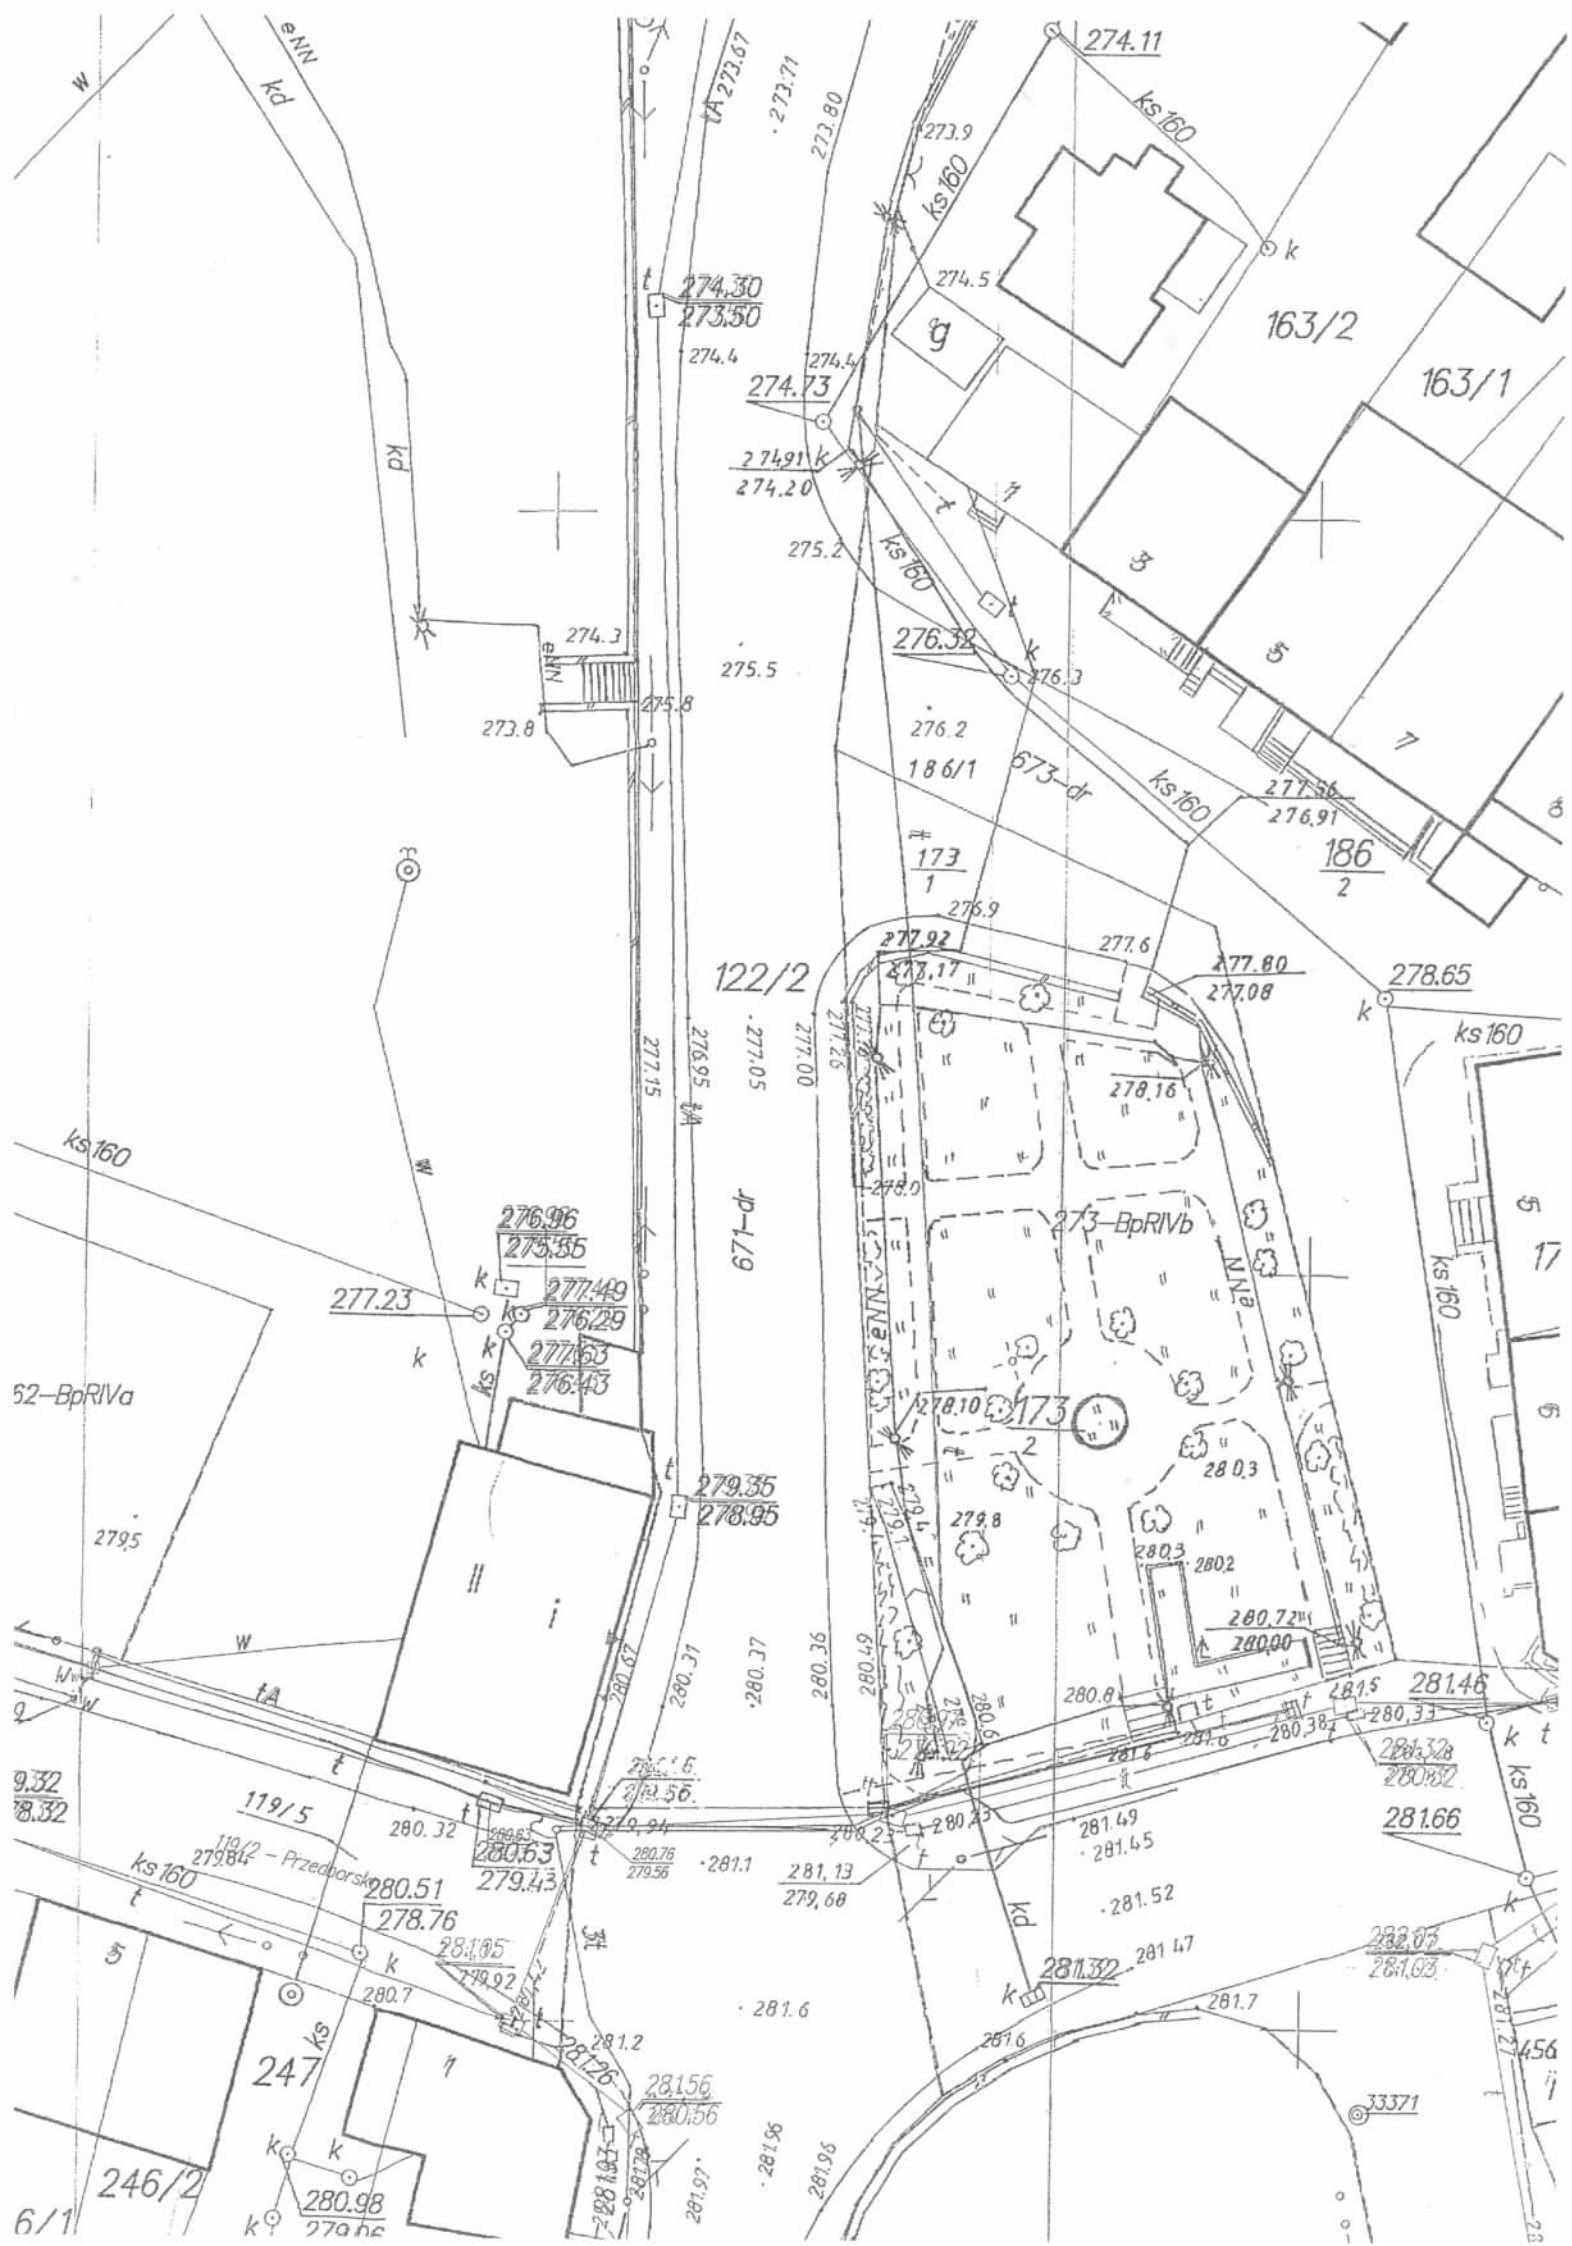

274.11
ks 160
163/2
163/1
274.30
273.50
274.73
274.91
274.20
275.2
276.32
276.3
275.5
274.3
275.8
273.8
276.2
186/1
673-dr
277.56
276.91
186
2
173
1
276.9
277.92
277.17
277.6
277.80
277.08
278.65
122/2
278.16
277.15
276.95
277.05
277.00
671-dr
273-BpRIVb
276.96
275.55
277.23
277.49
276.29
277.63
276.43
62-BpRIVa
278.10
173
2
279.35
278.95
279.5
280.3
280.2
280.72
280.00
280.67
280.31
280.37
280.36
280.49
281.46
280.8
280.33
281.66
119/5
280.32
280.63
279.43
280.76
279.56
281.1
281.13
279.68
281.49
281.45
281.52
119/2 - Przedborsk
280.51
278.76
281.05
279.92
280.7
281.32
281.47
281.6
281.7
281.2
281.26
281.56
280.56
247
246/2
280.98
279.06
33371