


PROJEKT TECHNOLOGICZNY  
 MŁODZIEŻOWEGO OŚRODKA WYCHOWAWCZEGO W REMBOWIE

PARTER  
 skala 1:50

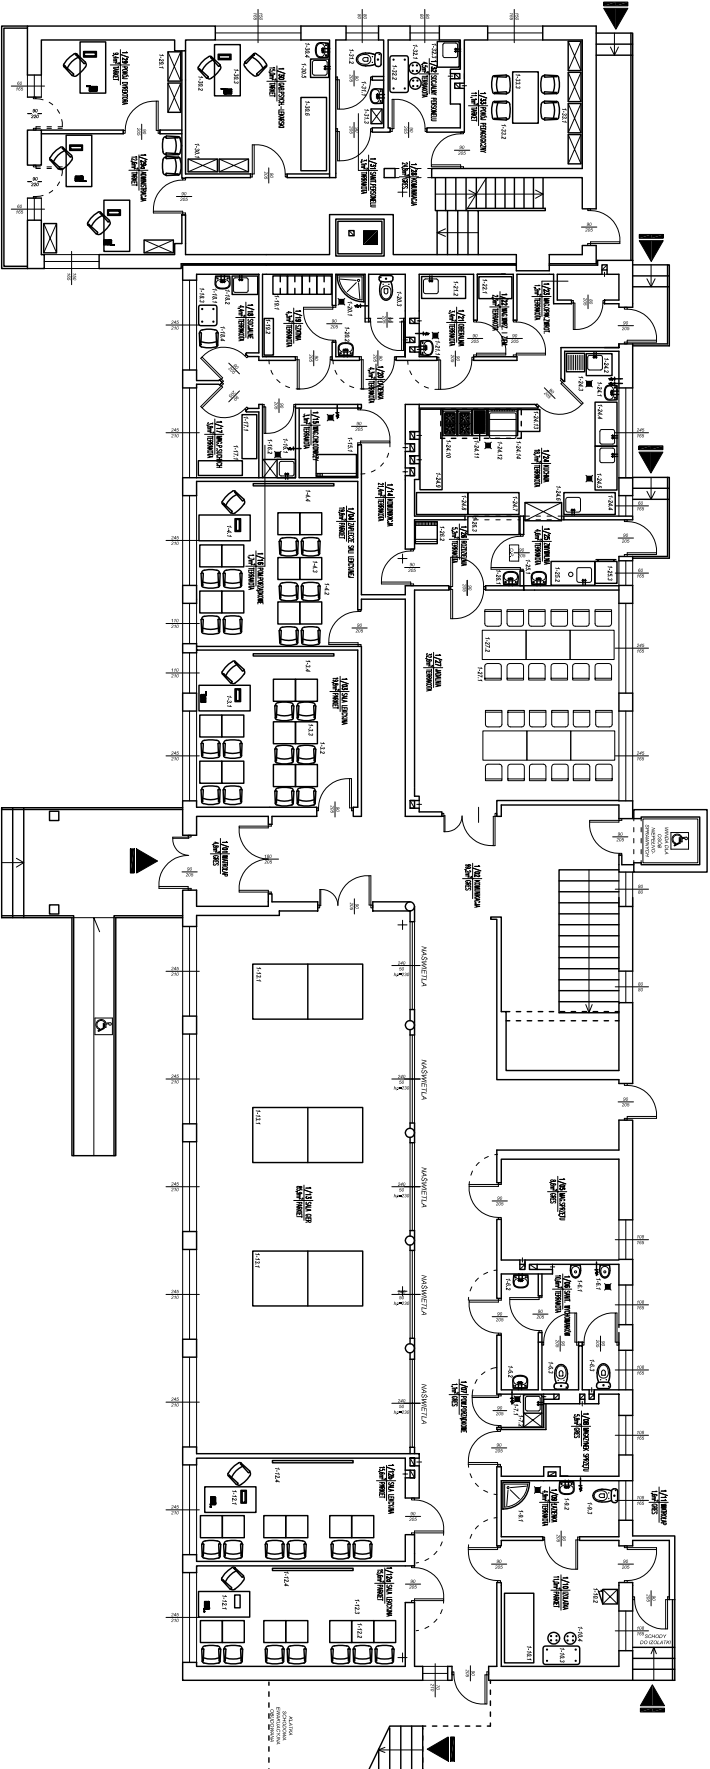

