BUDMA	PPU "BUDMA" Kielce ul.Henryka Bosaka 9				
Przedmiot przedmiar	RZUT PARTERU - INSTALACJA GAZU				Skala 1:50
Sprawdził	mgr inż. Renata Kapuśka	60/99		Luty 2017r.	

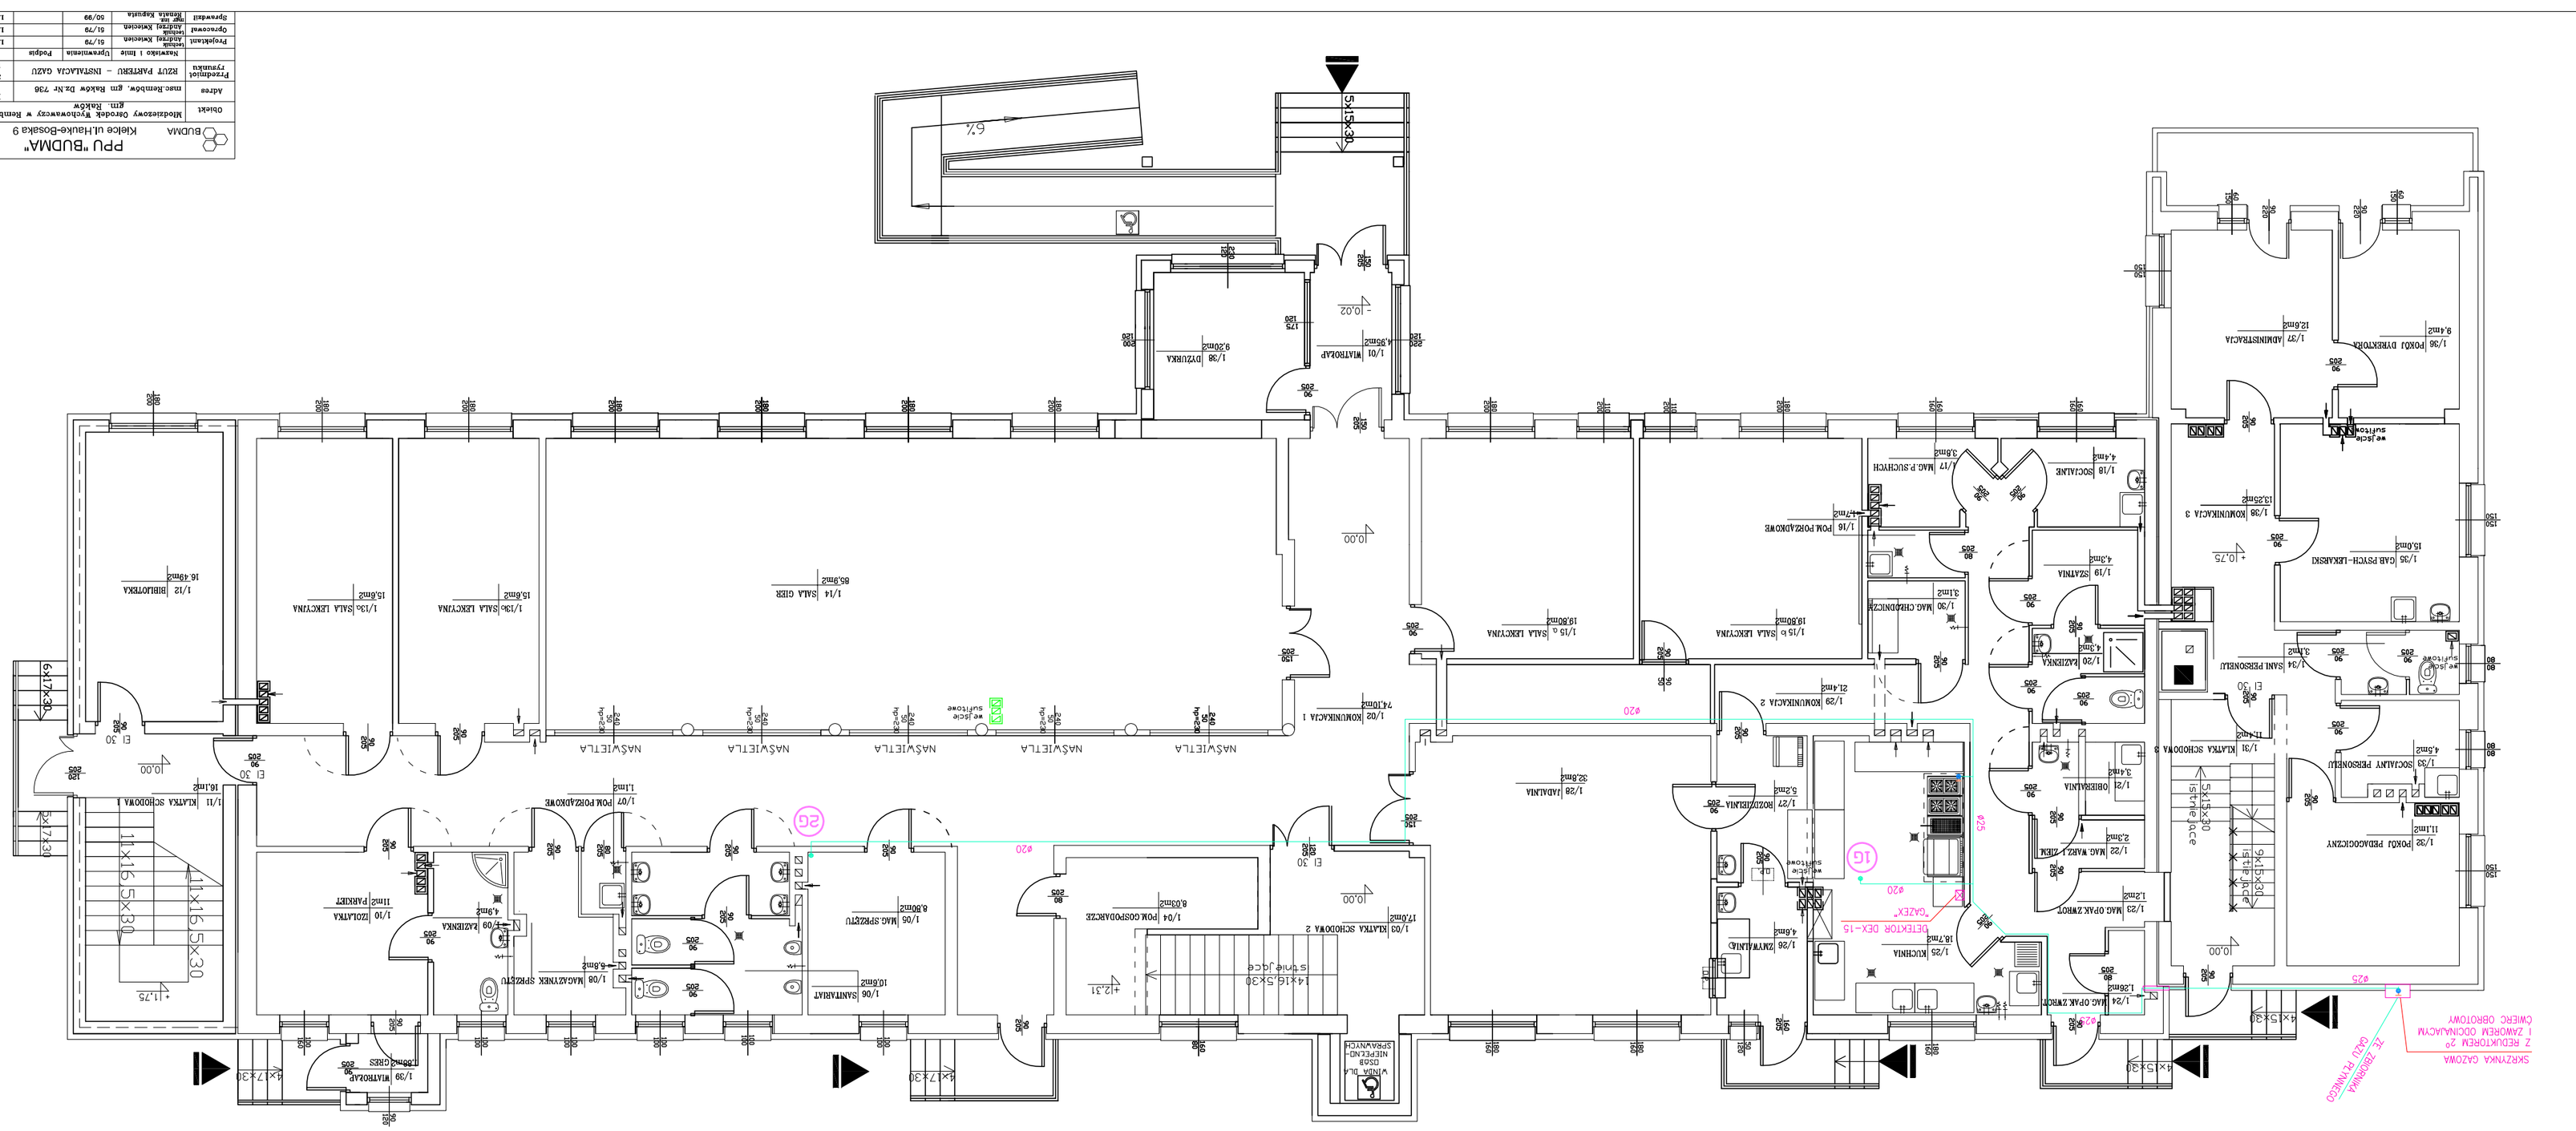
6%
5.5%x30
1/38 DYŻURKA 9.20m2
1/01 WIATROŁAP 4.95m2
1/02 KOMUNIKACJA 1 74.10m2
1/14 SALA GIER 65.9m2
1/15 a SALA LEKCYJNA 15.8m2
1/15 b SALA LEKCYJNA 18.80m2
1/16 POM.PORZĄDKOWE 1.7m2
1/18 SOCJALNE 4.4m2
1/19 SZATNIA 4.3m2
1/20 ŁAZIENKA 4.2m2
1/21 MAG.CHEMICZNE 3.1m2
1/25 KUCHNIA 18.7m2
1/26 ZMYWALNIA 4.8m2
1/27 SZATNIA 5.2m2
1/28 JADALNIA 92.8m2
1/29 KOMUNIKACJA 2 21.4m2
1/30 MAG.CHEMICZNE 3.1m2
1/31 KLATKA SCHODOWA 3
1/32 POKÓJ PEDAGOGICZNY 11.1m2
1/33 SOCJALNY PERSONELU 4.5m2
1/34 SANI PERSONELU 3.1m2
1/36 POKÓJ DYREKTORA 9.4m2
1/37 ADMINISTRACJA 12.6m2
1/38 KOMUNIKACJA 3 13.25m2
1/39 WIATROŁAP 4.7m2
1/12 BIBLIOTEKA 16.49m2
1/13a SALA LEKCYJNA 15.8m2
1/13b SALA LEKCYJNA 15.8m2
1/11 KLATKA SCHODOWA 1 16.1m2
1/10 PARKIET 11m2
1/09 SANITARIAT 10.6m2
1/08 MAG.CZYSTEK SPRZĘTU 6.8m2
1/07 POM.PORZĄDKOWE 1.1m2
1/06 MAG.SPRZĘTU 8.9m2
1/03 KLATKA SCHODOWA 2 17.0m2
NASWIETLA
11x15.5x30
14x15.5x30
4x17x30
4x15x30
4x17.5x30
4x15.5x30
4x17.5x30
4x17x30
4x17.5x30
4x15.5x30
4x15.5x30
4x15