Przedmiot przedmiar	RZUT PARTERU – INSTALACJA C.O.			Skala 1:50
Projektant	Andrzej Skiecień	61/79		R.2007r.
Opracował	Andrzej Skiecień	61/79		R.2007r.
Sprawdził	mgr inż. Renata Kapuśla	60/99		R.2007r.

BUDMA Kielce ul.Hauke-Bosaka 9
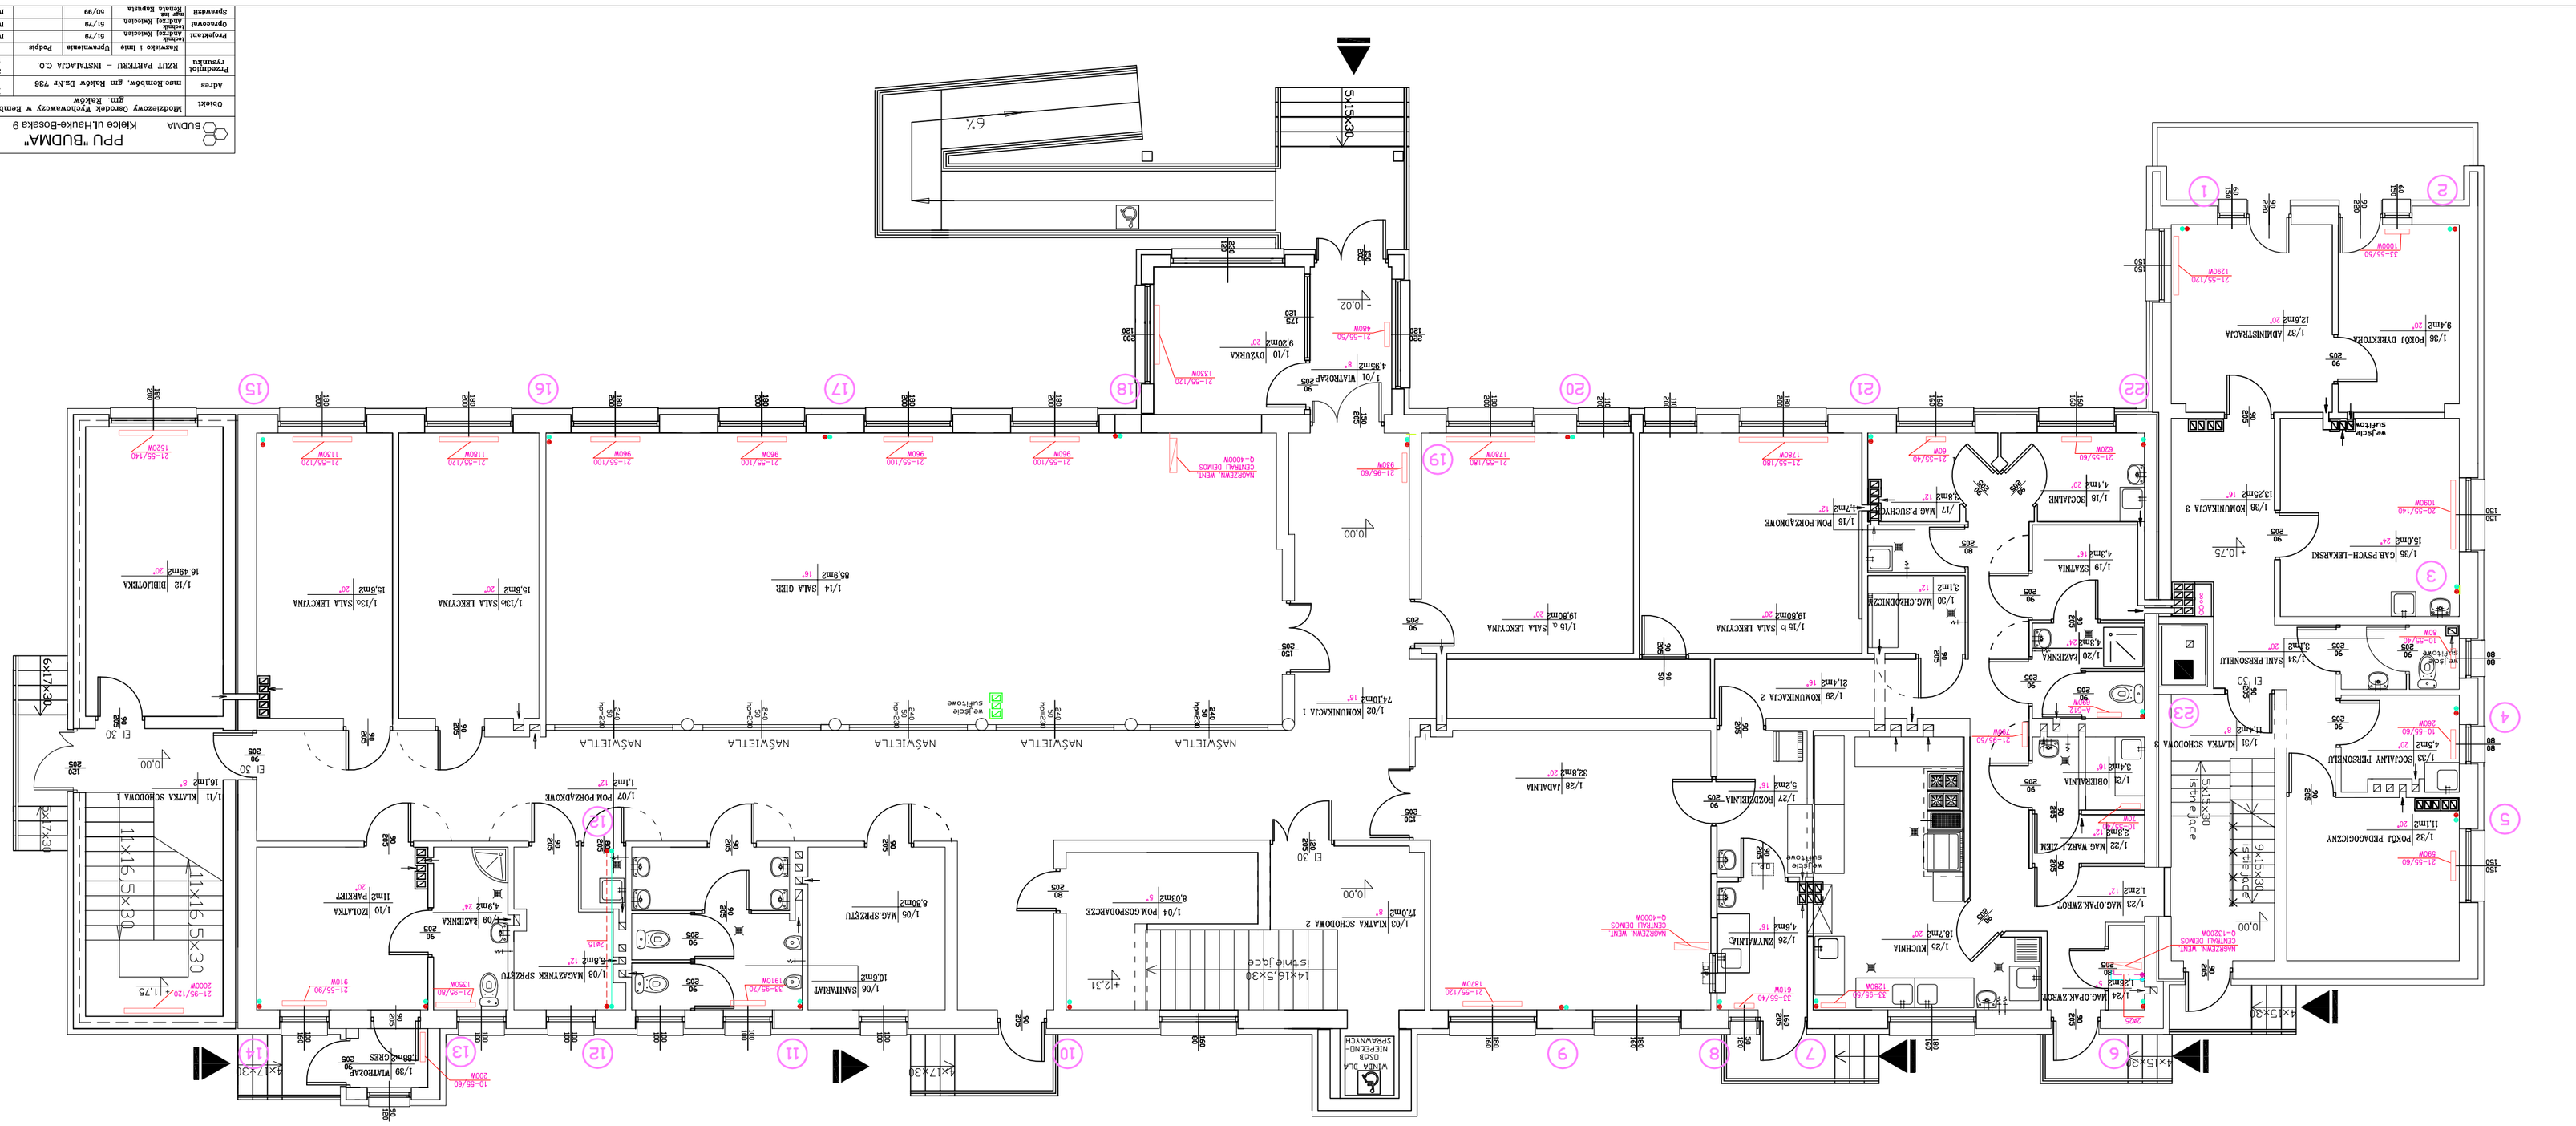
PPU "BUDMA"