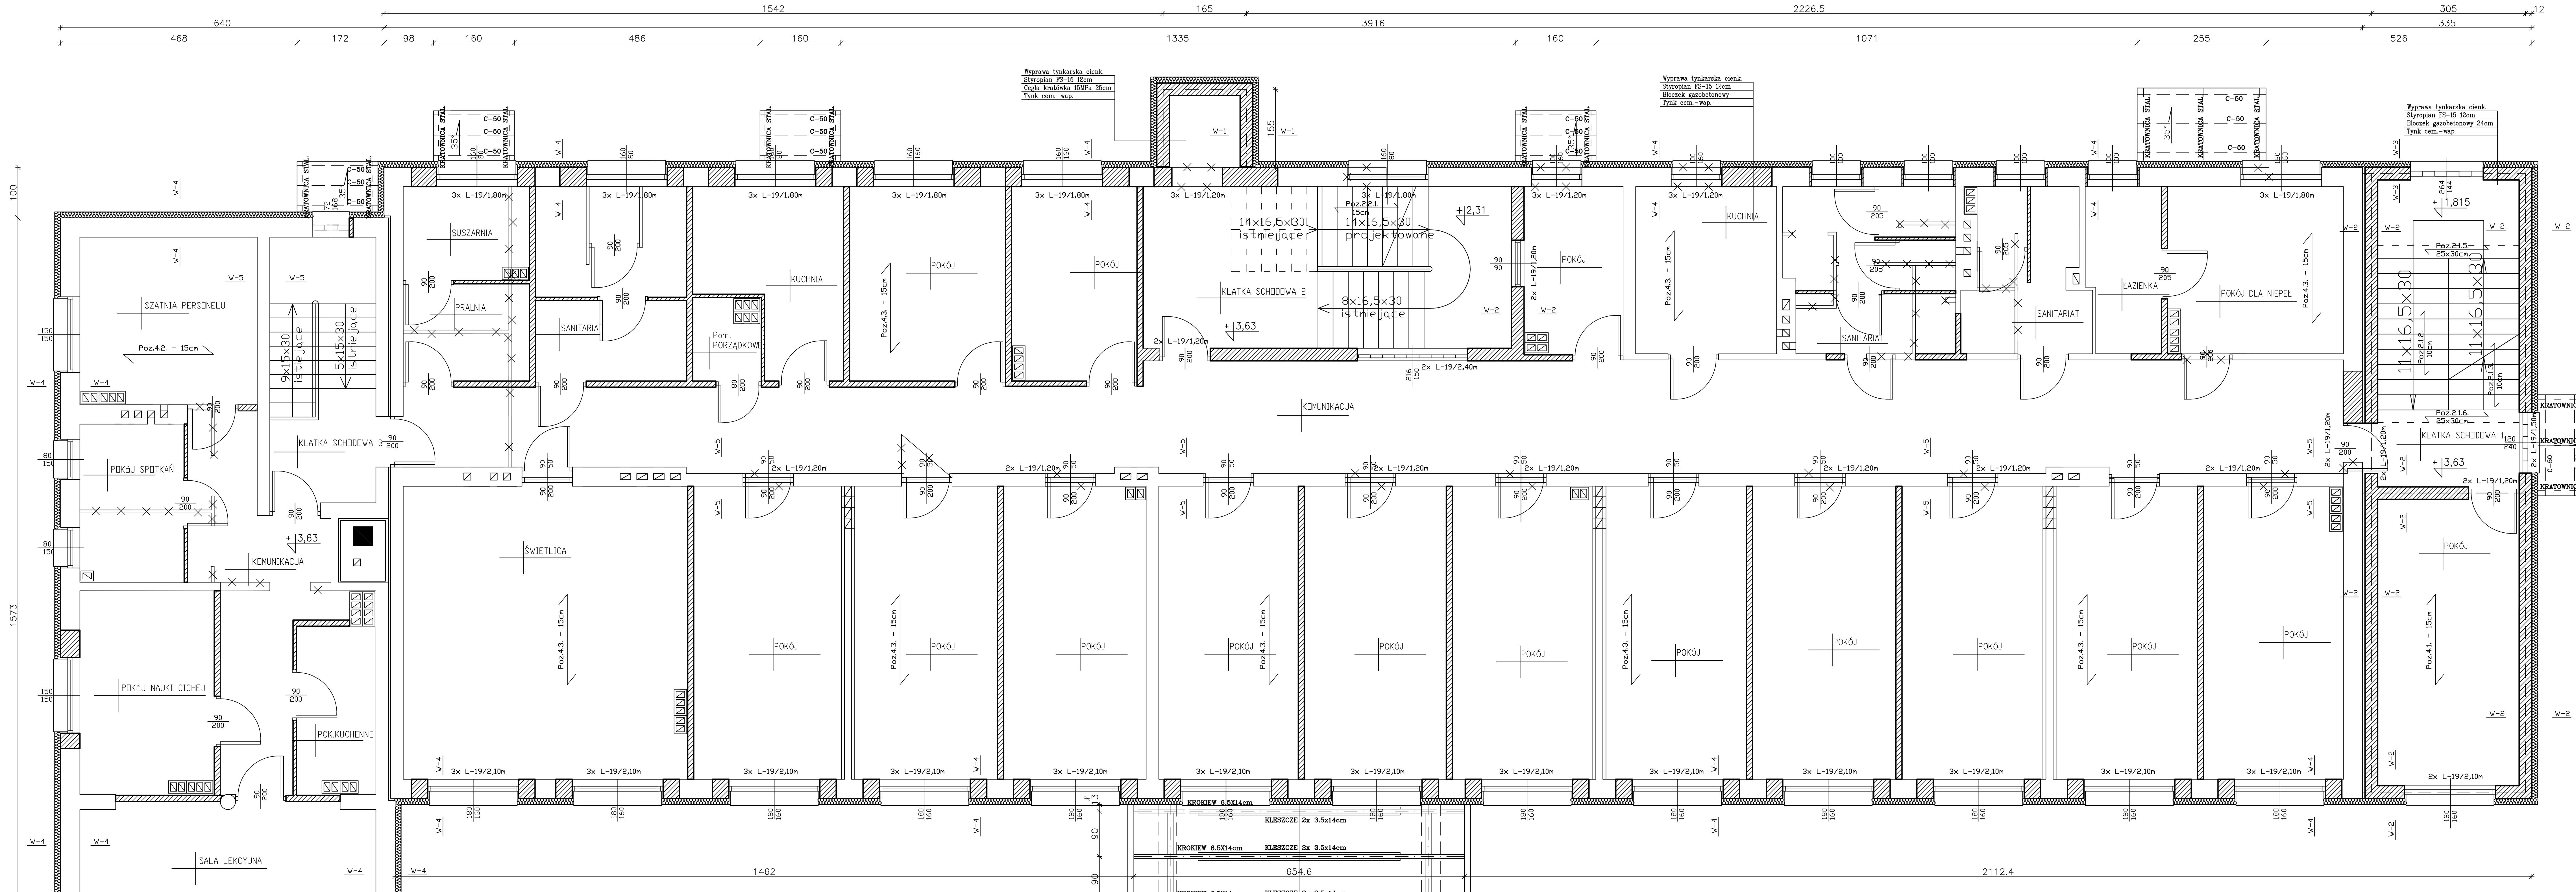

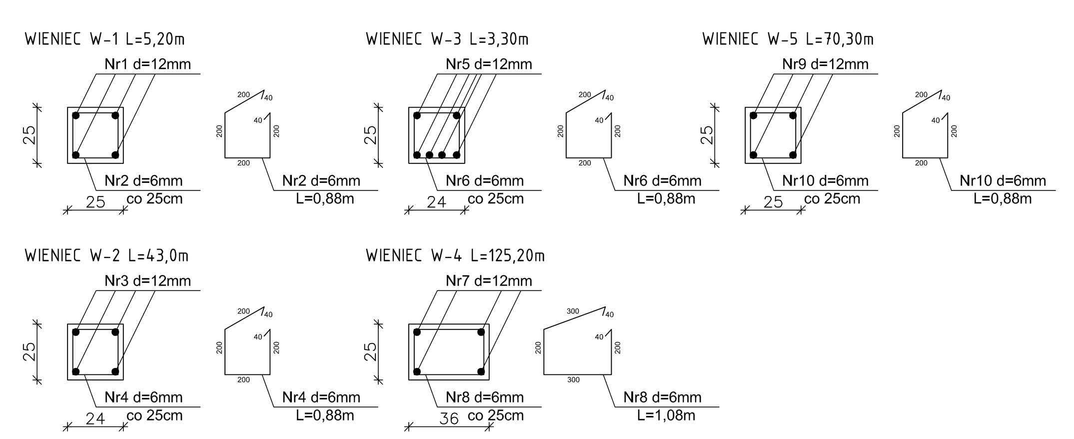

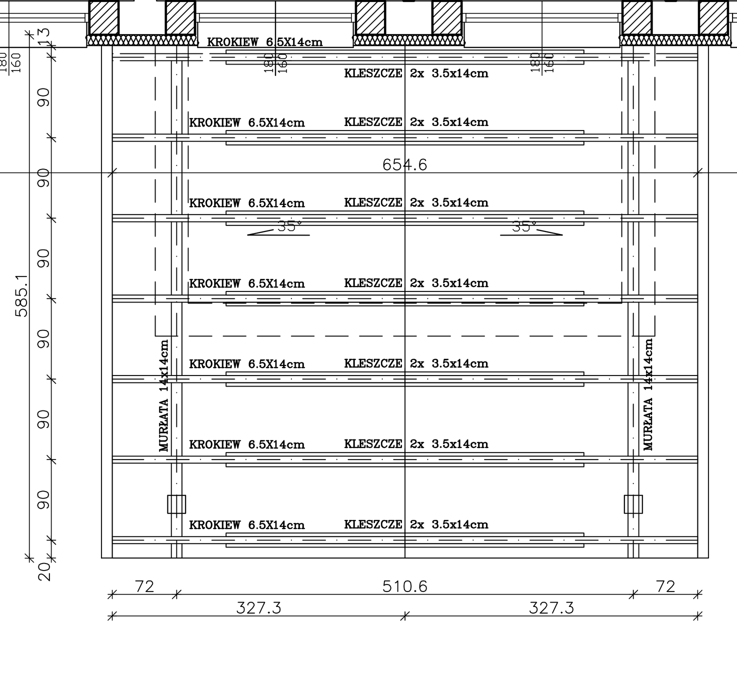

NUMER PRĘTA	ŚREDNICA PRĘTA [mm]	DŁUGOŚĆ PRĘTA [m]	LICZBA PRĘTÓW W ELEMEN.	LICZBA ELEMEN. W BUD.	DŁUGOŚĆ DLA ŚREDNICY [m] St3S-b ø 6	34GS ø 10	34GS ø 12	34GS ø 14
1	12	5,20	4	1			20,80	
2	6	0,88	22		19,36			
3	12	43,00	4				172,00	
4	6	0,88	173		152,24			
5	12	3,30	7				23,10	
6	6	0,88	15		13,20			
7	12	125,20	4				500,80	
8	6	1,08	502		542,16			
9	12	70,30	4				313,20	
10	6	0,88	283		249,04			
RAZEM [m]					976,00		1029,90	
CIĘŻAR 1m PRĘTA [kg/m]					0,222	0,617	0,888	
CIĘŻAR OGÓLNY [kg]					216,70		914,60	
RAZEM [kg]					216,70	914,60		

ZESTAWIENIE BELEK NADPROŻOWYCH L-19

DŁUGOŚĆ	SZTUK
L-19/ 1,20m	33szt.
L-19/ 1,50m	2szt.
L-19/ 1,80m	18szt.
L-19/ 2,10m	41szt.
L-19/ 2,40m	2szt.

Legenda:

Ściany istniejące do zachowania

Ściany istniejące do wyburzenia

Ściany murowane projektowane

BUDMA	PPU "BUDMA" Kielce ul.Hauke Bosaka 9			
Obiekt	Młodzieżowy Ośrodek Wychowawczy w Rembowie gm. Raków - Budynek Główny			
Adres	Rembów, gm Raków - działka nr 736			Rys.nr K-4
Przedmiot rysunku	Konstrukcja piętra			Skala 1:50
	Nazwisko i Imię	Uprawnienia	Podpis	Data
Projektant	mgr inż. Witold Korus	164/KL/89		04.2007r.
Opracował	inż. Krzysztof Oleś			04.2007r.
Sprawdził	mgr inż. Marek Mazurkiewicz	KL/57/83		04.2007r.