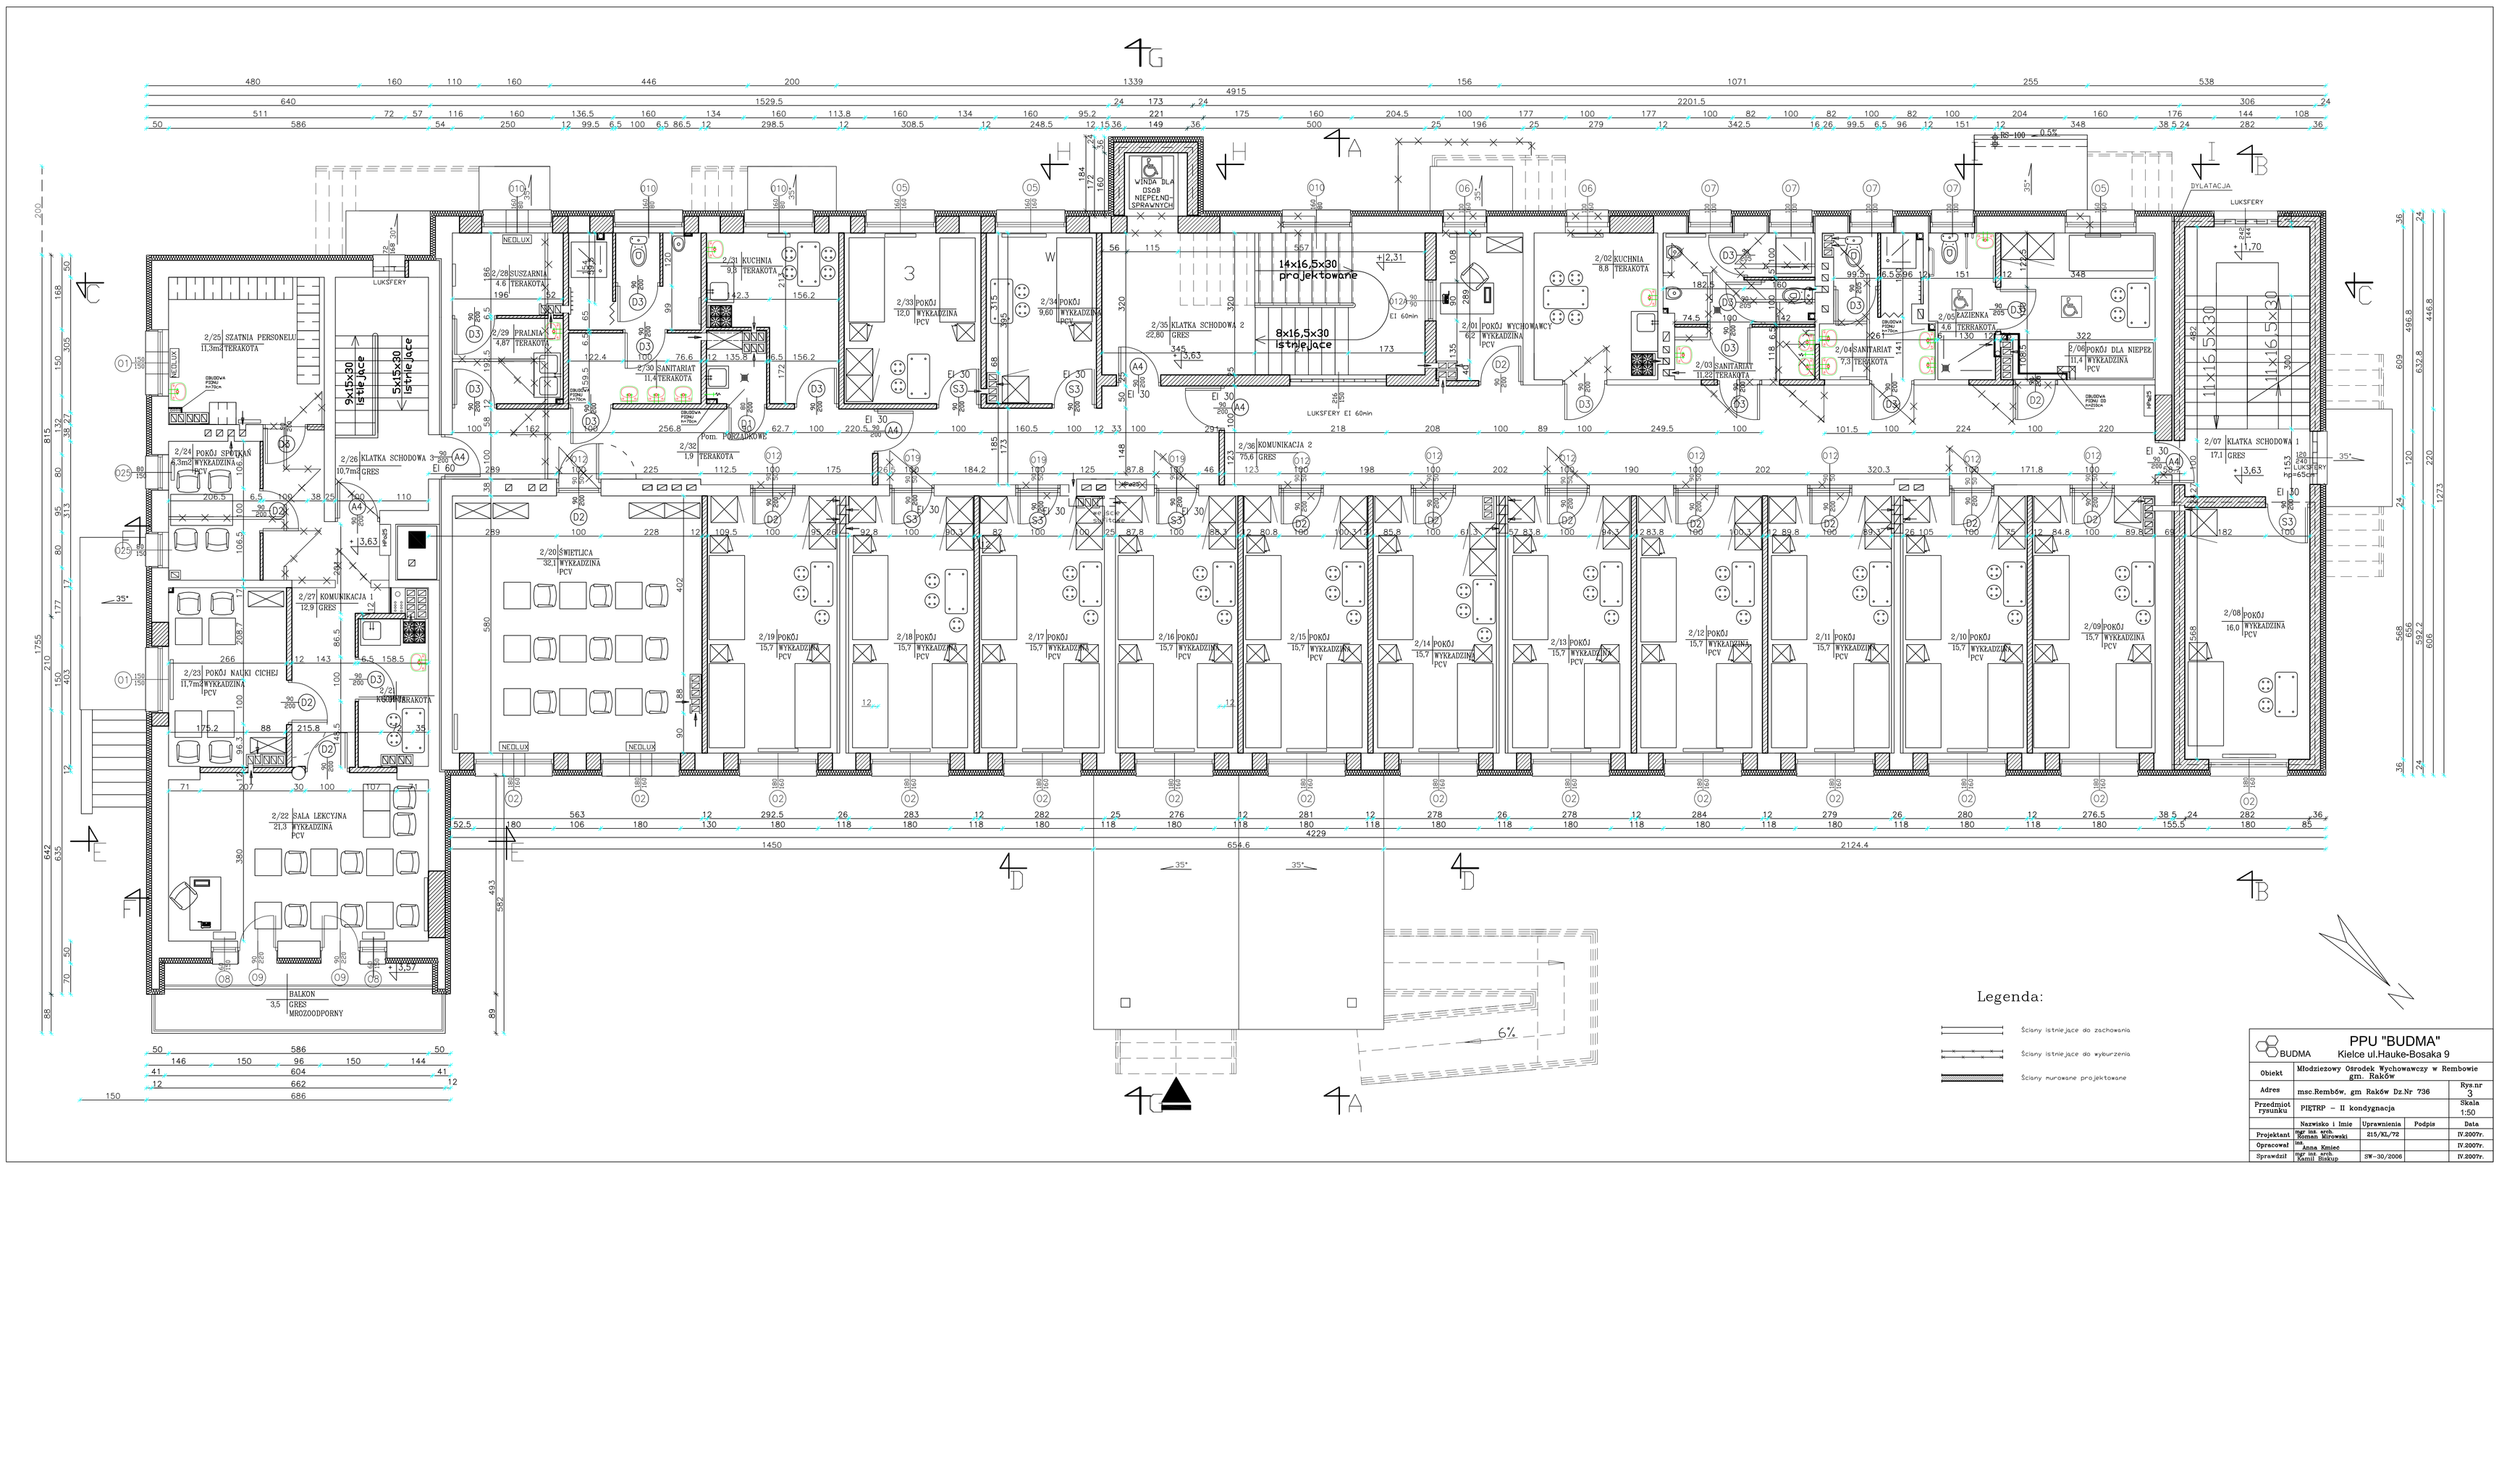

BUDMA	PPU "BUDMA" Kielce ul.Hauke-Bosaka 9				
Obiekt	Młodzieżowy Ośrodek Wychowawczy w Rembowie gm. Raków				Rys.nr 3
Adres	msc.Rembów, gm Raków Dz.Nr 736				Skala 1:50
Przedmiot rysunku	PIĘTRP – II kondygnacja				
	Nazwisko i imię	Uprawnienia		Podpis	Data
Projektant	mgr inż. arch. Roman Mirowski	215/KL/72			IV.2007r.
Opracował	mgr inż. arch. Anna Kmiec				IV.2007r.
Sprawdził	mgr inż. arch. Kamil Rakus	SW-30/2006			IV.2007r.