


# PRZEKRÓJ B-B

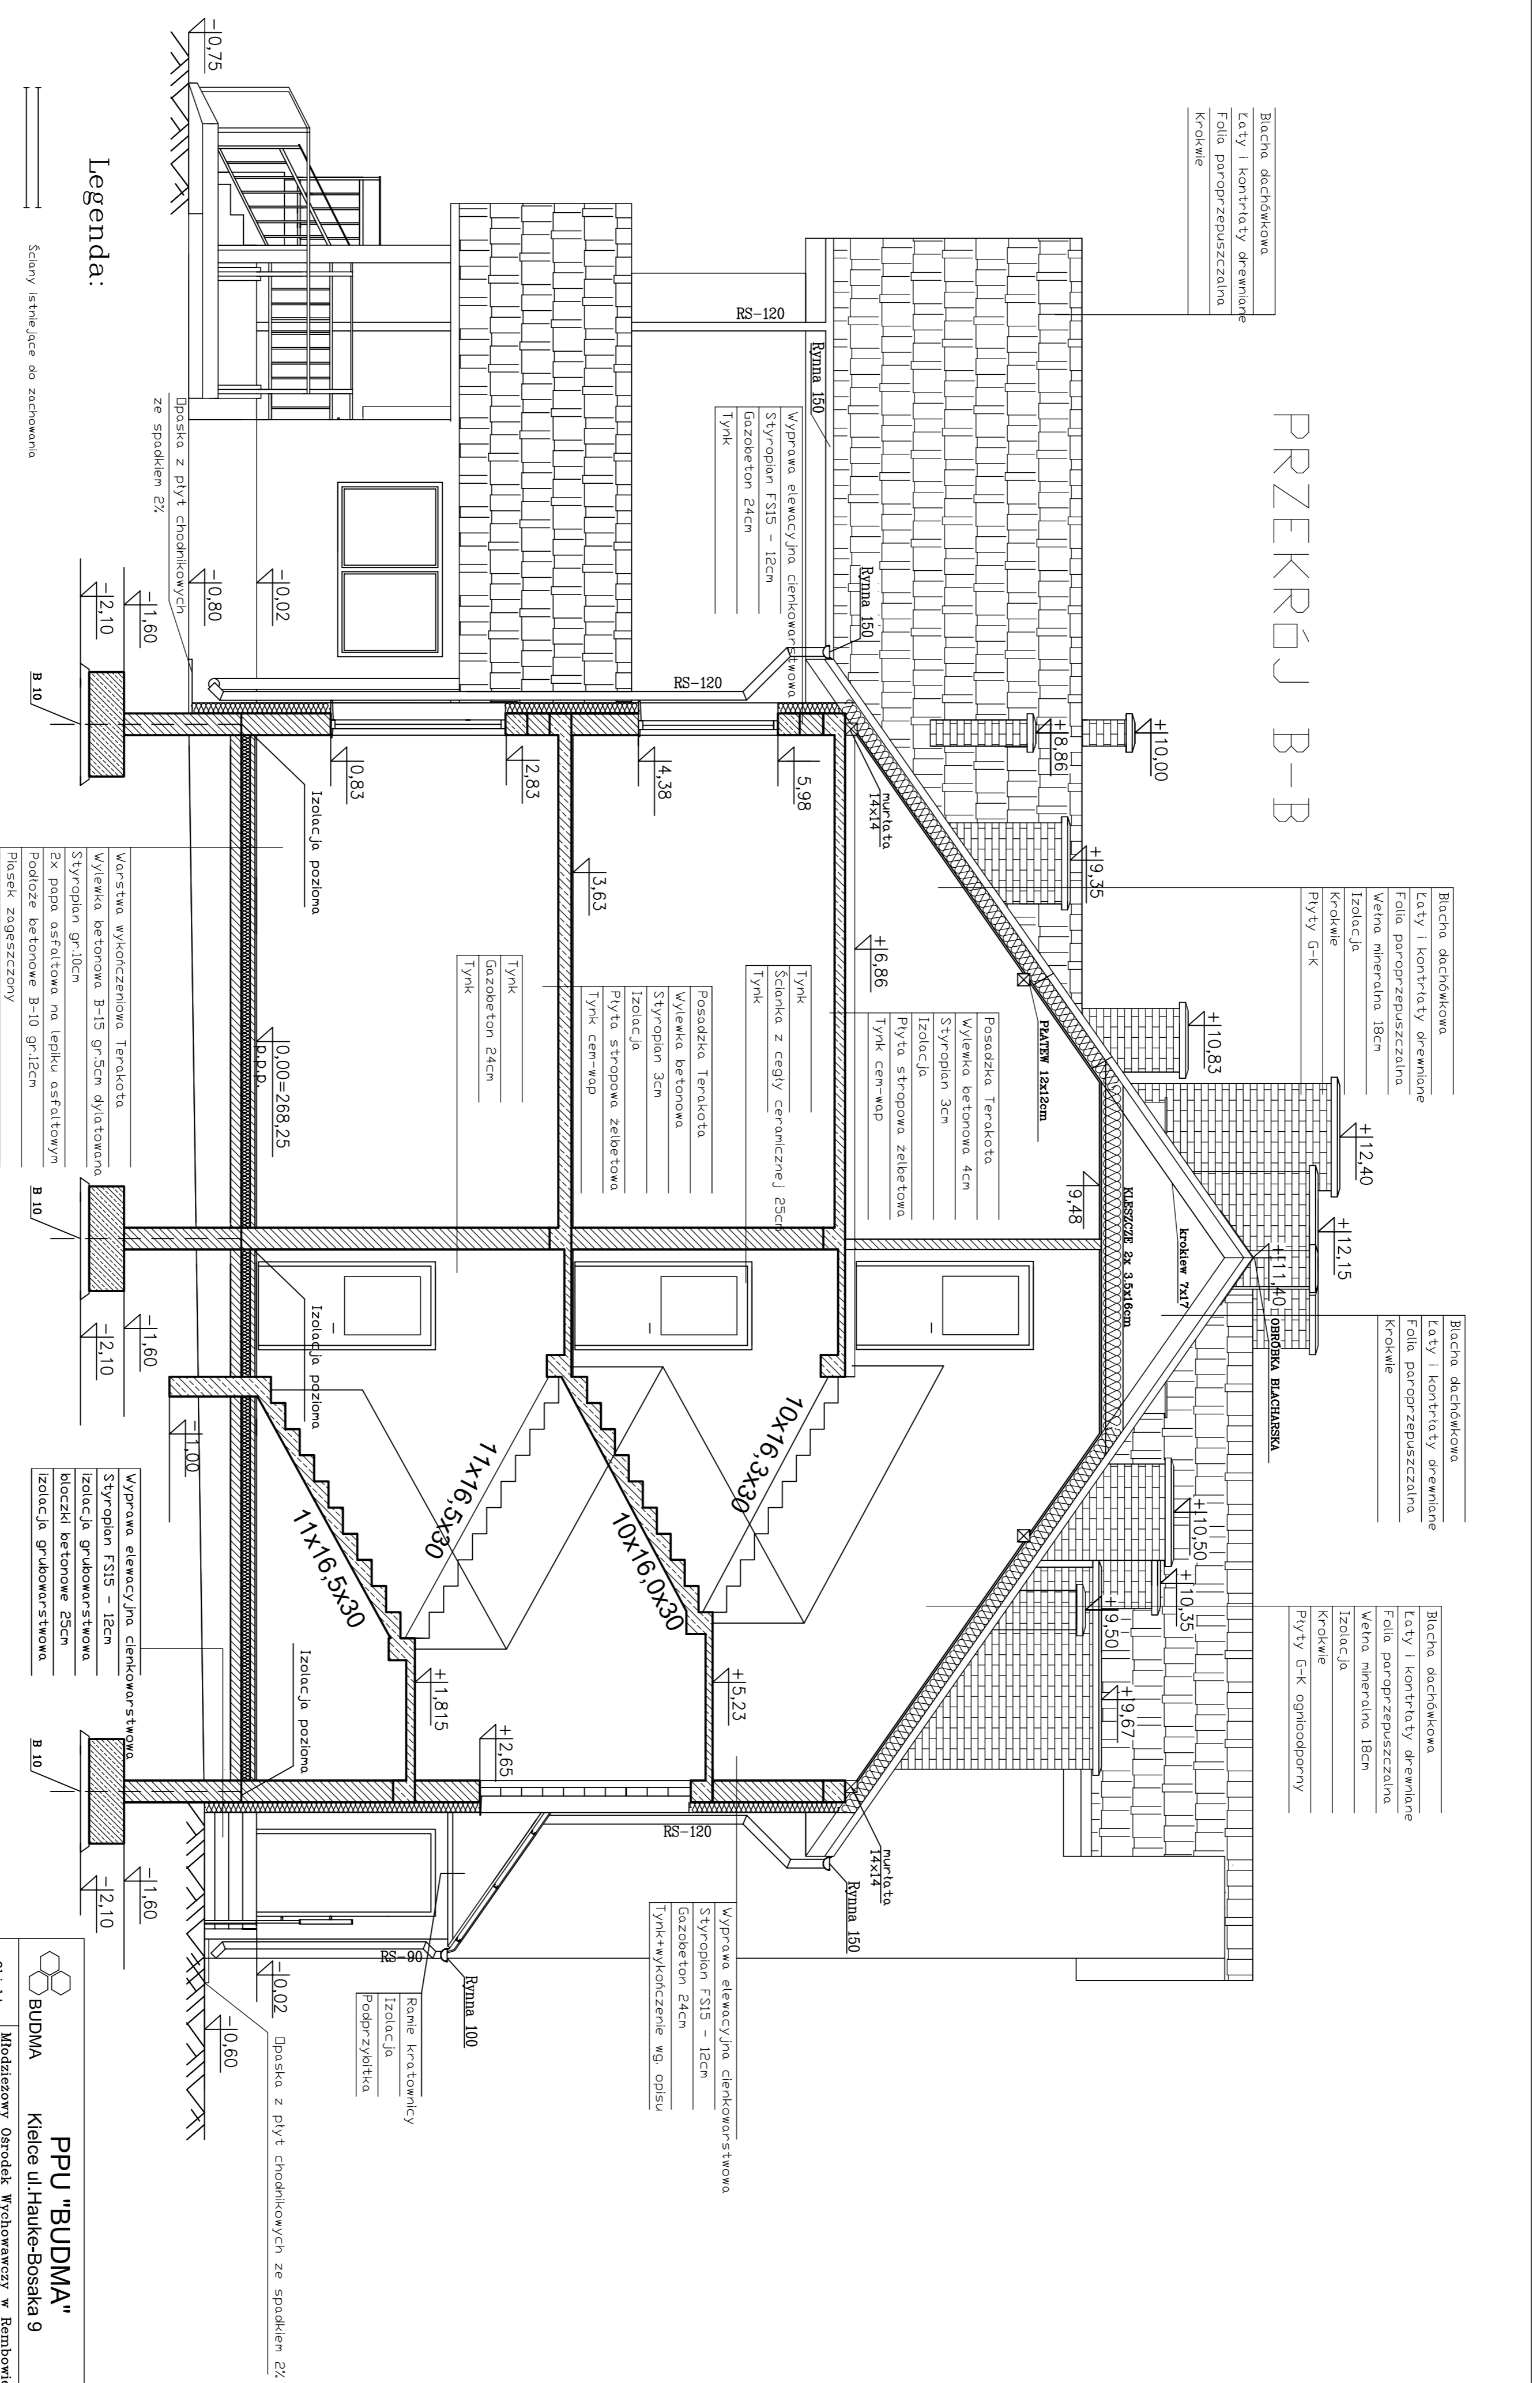

- Legenda:**
- Linia przerywana: Słony istniejący do zachowania
  - Linia ciągła: Słony istniejący do wykorzystania
  - Linia kropka-kreska: Słony murwany projektowane
  - Linia kropka-kreska z wypełnieniem: Słony G-4K na ruszcie z wypełnieniem wstno mineralna

<b>PPU "BUDMA"</b> Kłocze ul. Hańki-Bosała 9		
Objekt	Międzyuczelniany Ośrodek Wychowawczy w Rembowie	Kraj nr 8
Adres	mas. Rembów, gm. Raków Dz. Nr 736	Skala 1:50
Przedmiot rysunku	PRZEKRÓJ B-B	Data 11/2007r.
Projektant	mgr. inż. Andrzej Mironiński 215/RK/72	Wykonanie 11/2007r.
Opracował	mgr. inż. Andrzej Mironiński	Skontrolował 11/2007r.
Sprawdził	mgr. inż. Andrzej Mironiński	