
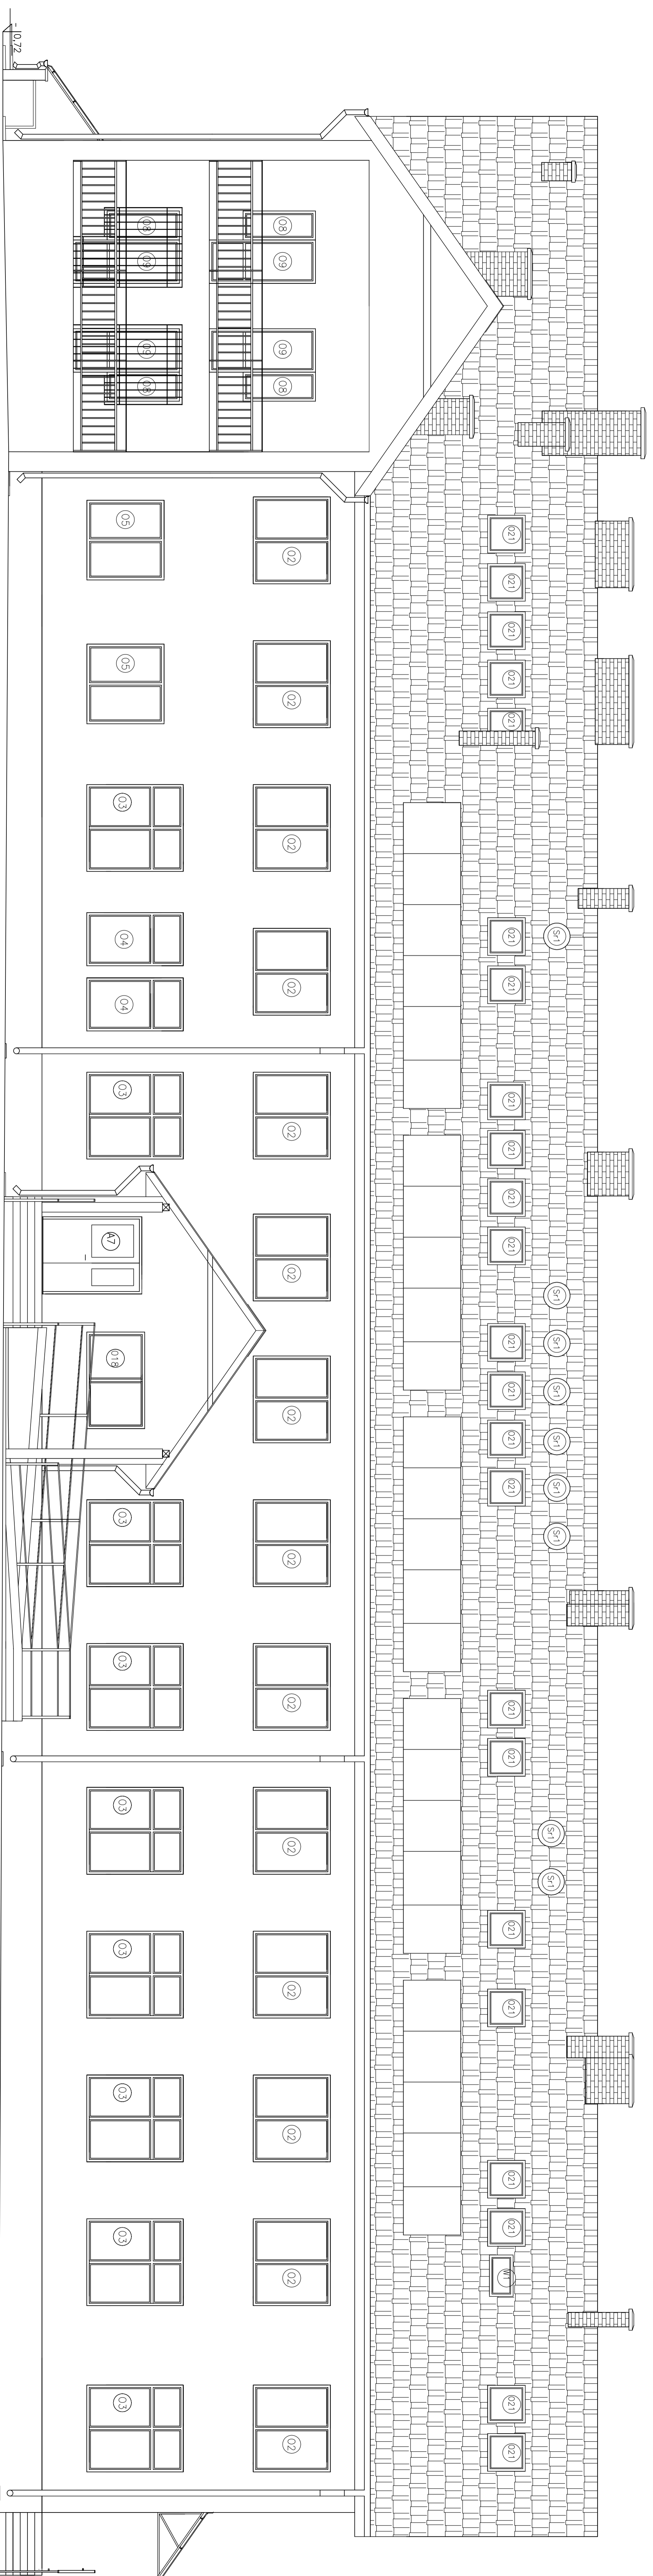


ELEWACJA POŁUDNIOWO-WSCHODNIA

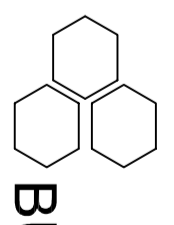

 BUDMA		PPU "BUDMA"	
Obiekt: Młodzieżowy Ośrodek Wychowawczy w Rembowie gm. Raków		Kielce ul. Hauke-Bosaka 9	
Adres: msc. Rembów, gm. Raków Dz. Nr 736		Rysarz: 16	
Przedmiot rysunku: ELEWACJA POŁUDNIOWO-WSCHODNIA		Skala: 1:100	
Nazwisko i imię: Uprawnienia:		Podpis: Data:	
Projektant: mgr inż. arch. Roman Mirowski		Opracował: inż. Anna Knieć	
Sprawdził: mgr inż. arch. Kamili Biskup		Data: IV.2007r.	
Data: SW-30/2008		Data: IV.2007r.	