
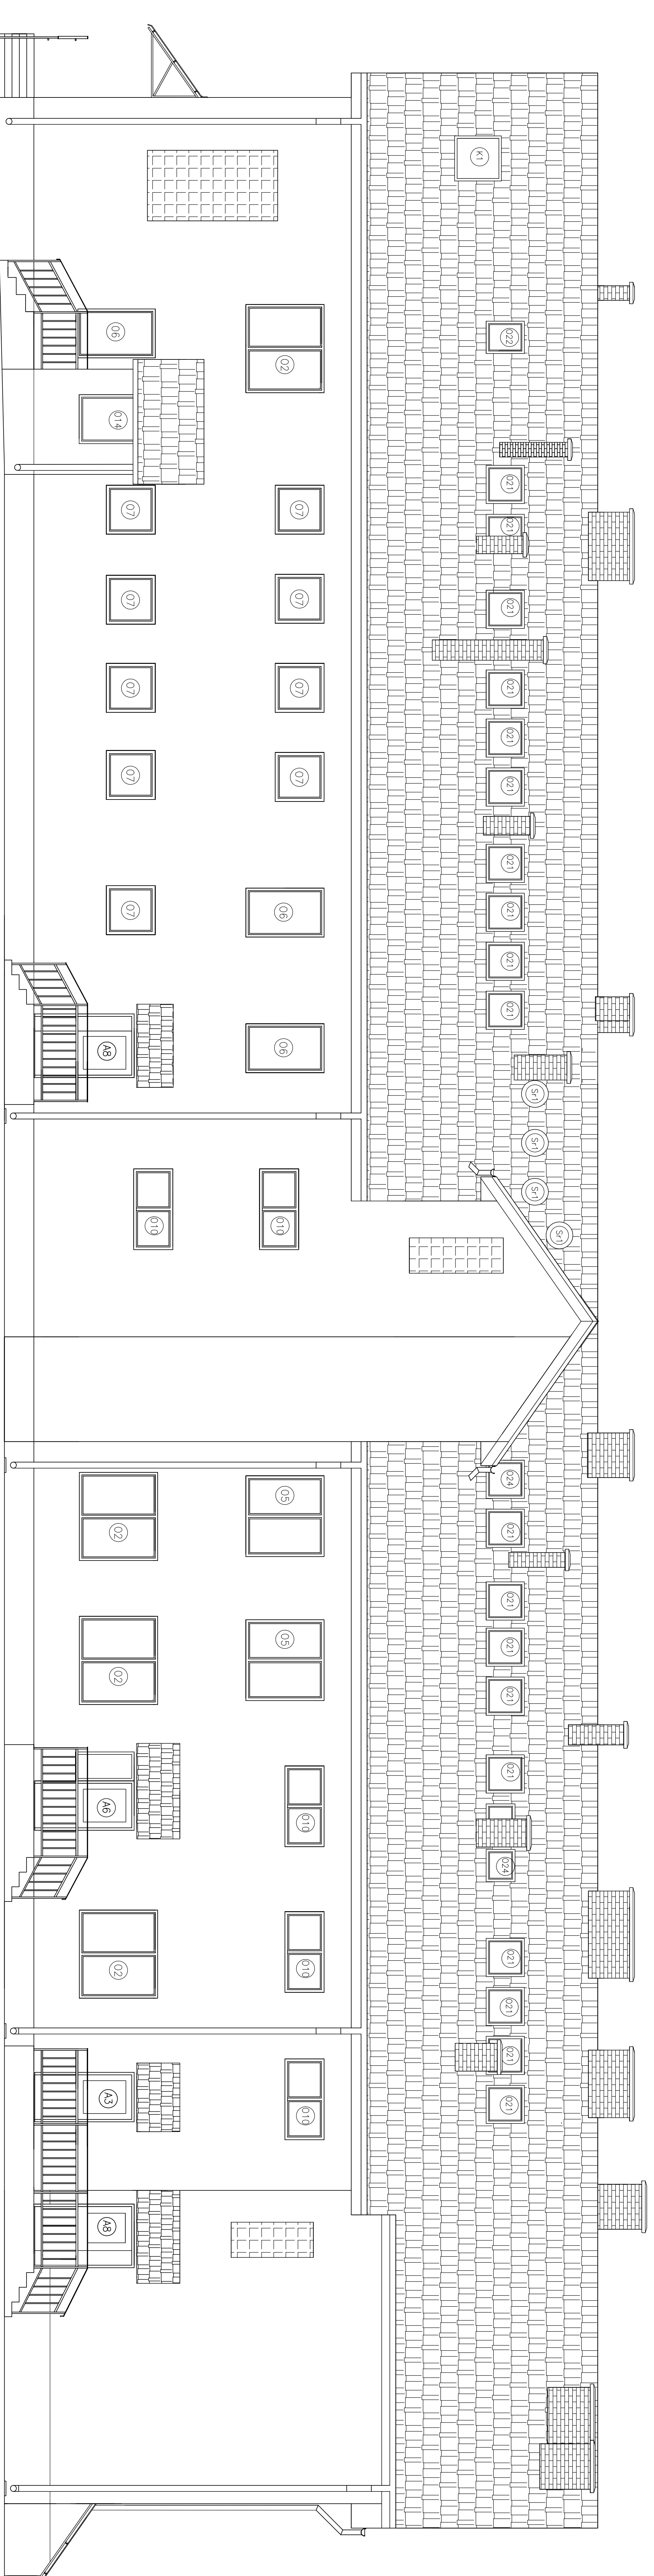


ELEWACJA PÓŁNOCNO-ZACHODNIA

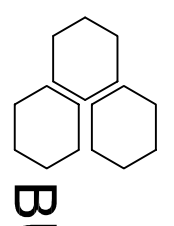

 BUDMA		PPU "BUDMA" Kielce ul. Hauke-Bosaka 9	
Obiekt	Modrzewowy Ośrodek Wychowawczy w Rembowie gm. Raków	Rysarz	17
Adres	msc. Rembów, gm. Raków Dz. Nr 736	Skala	1:100
Przedmiot rysunku	PARTER	Data	
Nazwisko i Imię	Uprawnienia	Podpis	
mgr inż. arch. Roman Mirowski	215/KL/72		IV.2007r.
Opracował	inż. Anna Knieć		IV.2007r.
Sprawił	mgr inż. arch. Kamil Biskup	SW-30/2008	IV.2007r.