


BUDMA

PPU "BUDMA"  
Kielce ul. Hauke-Bosaka 9

|                                  |   |        |           |
|----------------------------------|---|--------|-----------|
| Objekt                           | Młodzieżowy Ośrodek Wychowawczy w Rembowie<br>gm. Raków | Rys.nr | 2         |
| Adres                            | msc. Rembów, gm. Raków Dz.Nr 736                        | Skala  | 1:500     |
| Przedmiot rysunku                | PLAN DROGI DOJAZDOWEJ                                   | Data   |           |
| Nazwisko i Imię                  | Uprawnienia   | Podpis |           |
| mgr inż. arch.<br>Roman Mirowski | 215 / KL / 72   |        | 04.2007r. |
| Sprawdził                        | KL / 57 / 83  |        | 04.2007r. |
| inż. Krzysztof Oleś              |   |        | 04.2007r. |

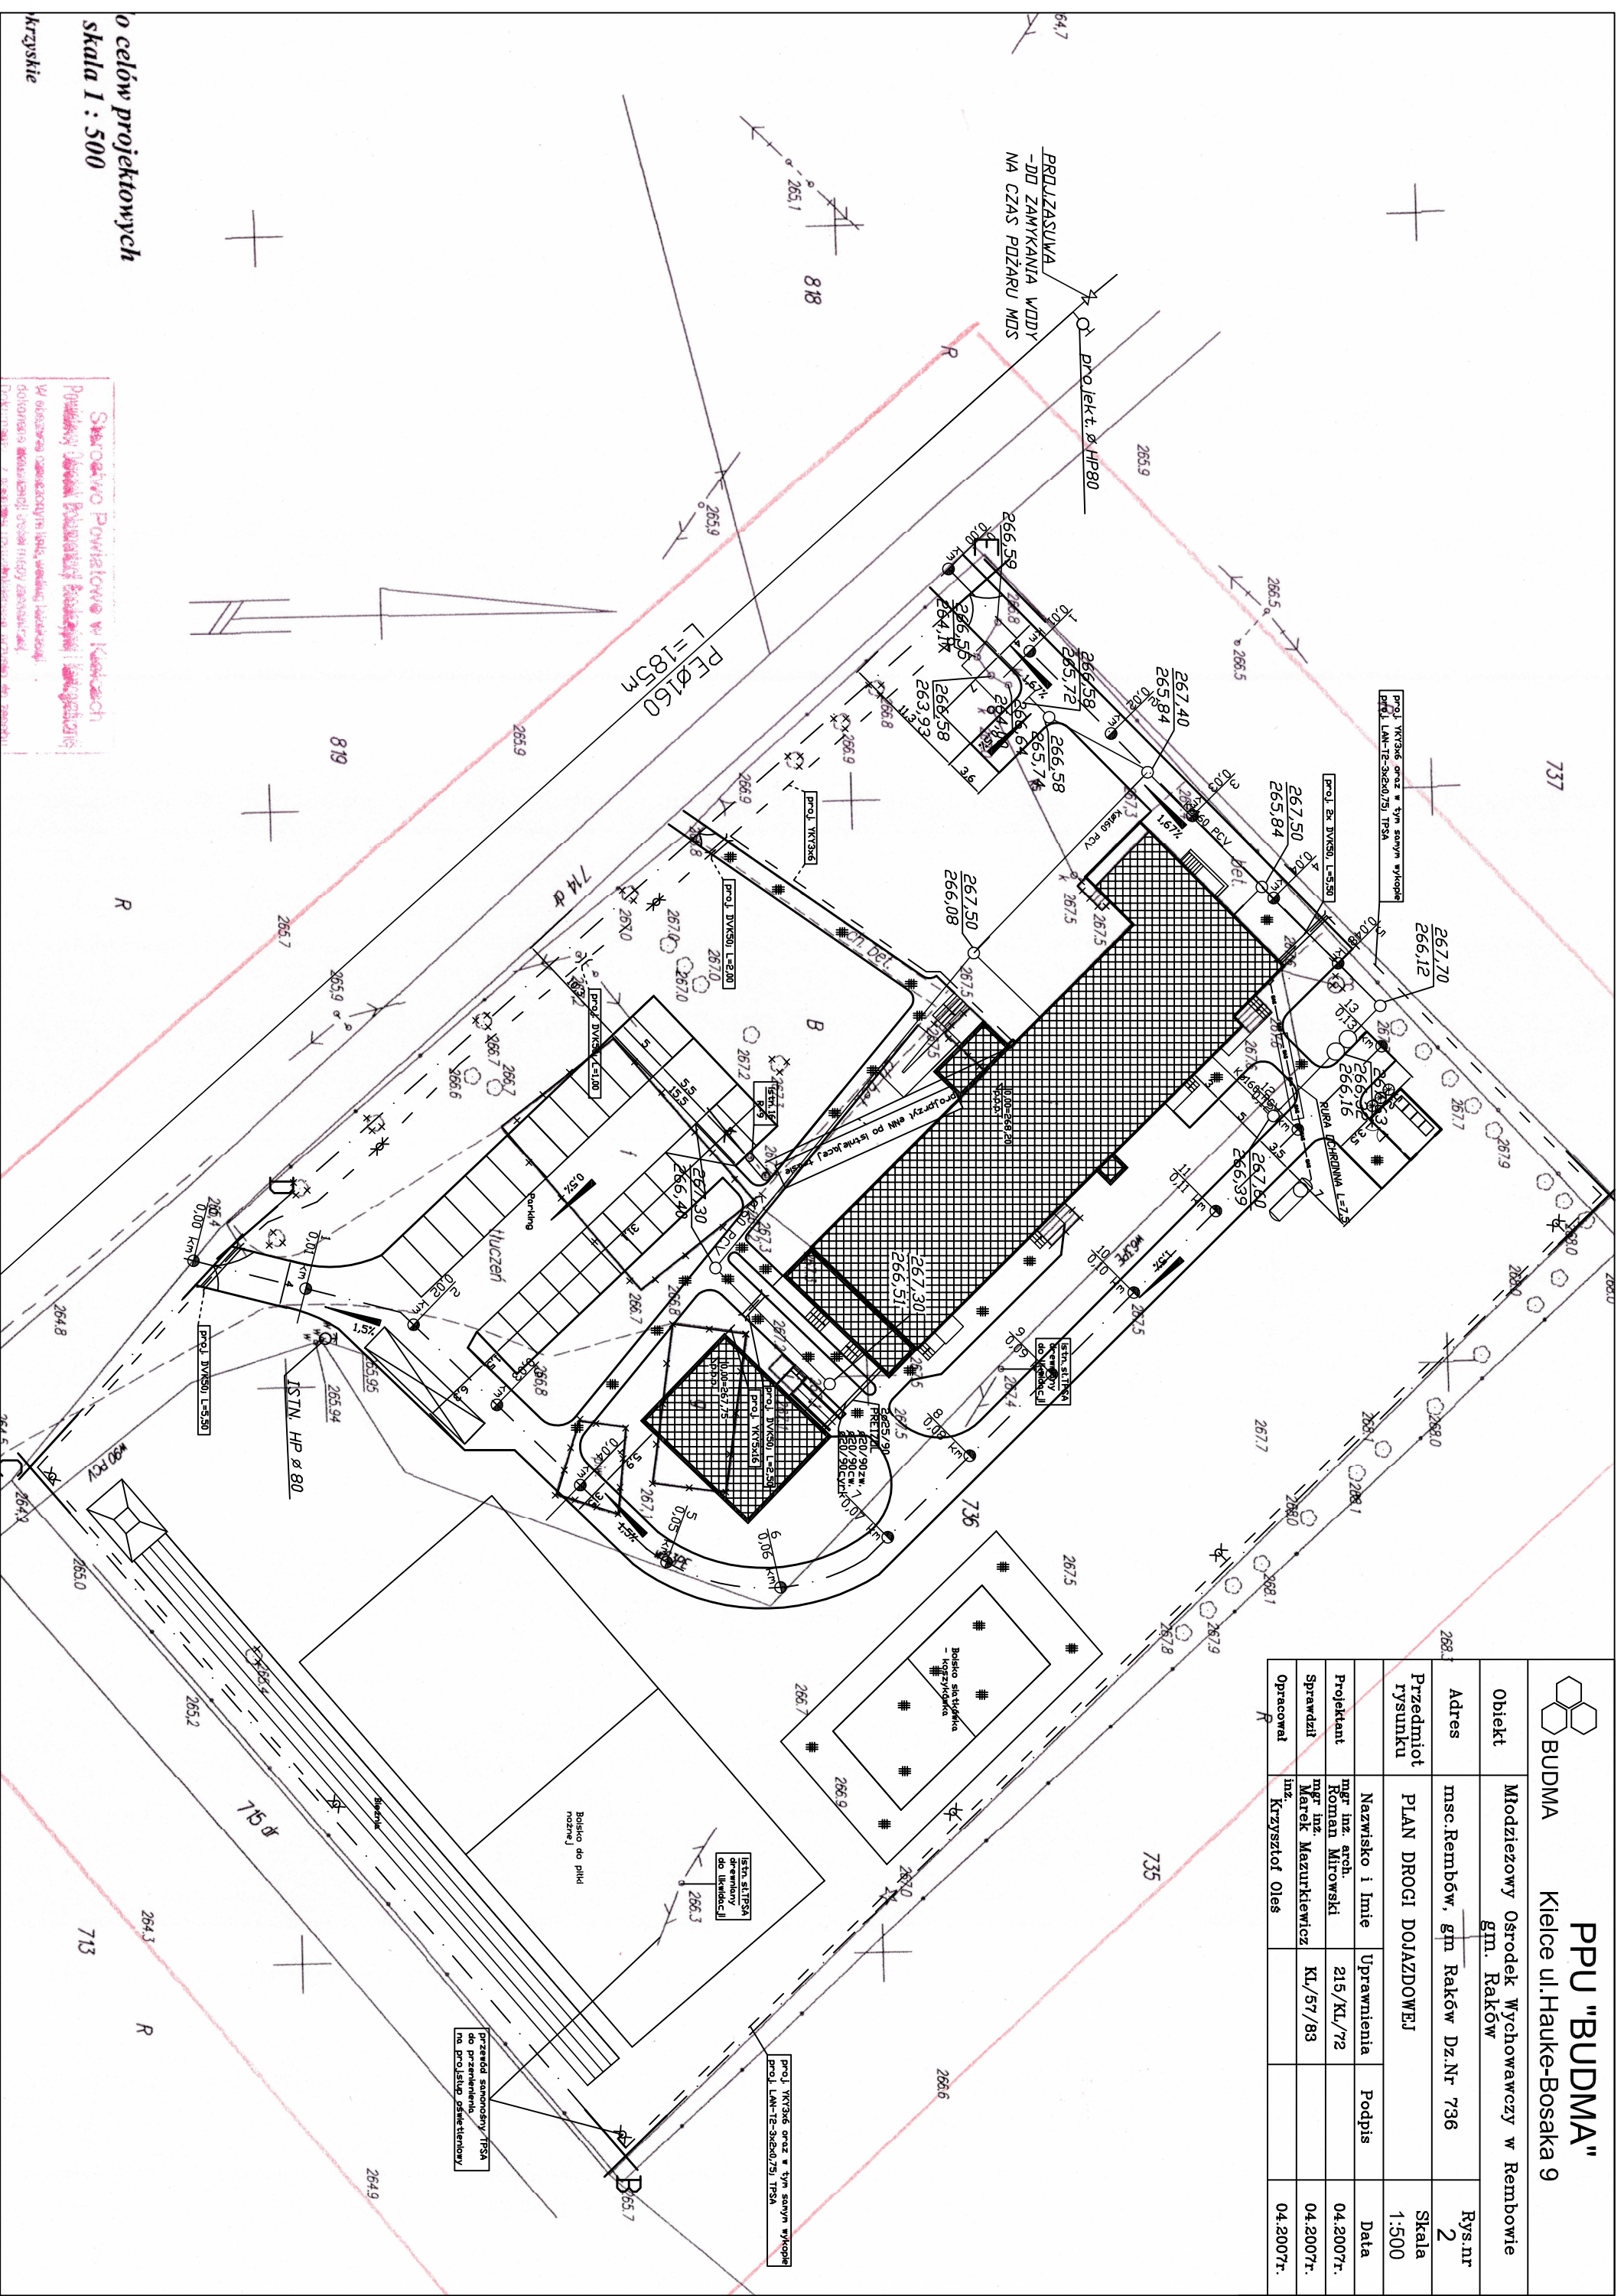

o celów projektowych  
skala 1 : 500

Krzyszkie

Starostwo Powiatowe w Kielcach  
Pracownia Inżynierska i Projektowa  
Wieloletnia działalność w zakresie projektowania i wykonawstwa  
dokumentacji technicznej i kosztorysów  
Dokumentacja techniczna i kosztorysowa